

województwo: zachodniopomorskie
Powiat: kobylnicki
Jedn. ewid.: 320807_2, Ustronie Morskie
Dobre: 0029, Ustronie Morskie
Działka: 28/16, 28/17, 30/2, 29/6, 29/8

MAPA ZASADNICZA
SKALA 1:500

Układ wsp. płaskich: 2000, strefa 5 (15°), ukł. wys.: PL-EVRF2007-NH
Mapa nieaktualna nie może służyć do celów projektowych
Kotobrzeg dn. 12-04-2022

PODPIS ZAUFANY
SYLWIA
MARCHLEWSKA
19.09.2024 13:22:19 [GMT+2]
Dokument podpisany elektronicznie
podpisem zaufanym

W1 - Proj. włączenie do sieci wodociągowej w100,
Proj. nasada rurowo - kołnierzowa DN100/80mm
Proj. zasuwa odcinająca kołnierzowa DN80/90mm
Proj. redukcja DN90/75mm PE

URZĄD GMINY
USTRONIE MORSKIE
ul. Rolna 2
pow. kobylnicki, woj. zachodniopomorskie
tel. 94 351 55 35, fax 94 351 59 40
KOD 78-111, NIP: 871-19-46-092

Załącznik do decyzji
Nr 1167230/136.2024.1K
z dn. 20.09.24

PROJEKT TECHNICZNY
PRZYŁĄCZA WODOCIĄGOWEGO PRZYŁĄCZA KANALIZACJI
SANITARNEJ DO BUDYNKU
USŁUG TURYSTYCZNYCH

INWESTOR:	SOKOŁOWO Sp. z o.o. ul. Al. Włłosa 31, 00 - 710 Warszawa		
LOKALIZACJA:	Ustronie Morskie ul. Nadbrzeżna dz. nr 28/16, 28/17, 29/6, 29/8, 30/2, 29/7, 109/2, 30/1, 322/14, 322/6		
TRESC RYSUNKU:	Mapa sytuacyjna		
skala 1:500	data: 07.2023	NR RYSUNKU:	S1.1
	Imię i Nazwisko	Nr uprawnień	Podpis
PROJEKTOWAŁA:	mgr inż. Sylwia Marchlewska	POM/0095/PBS/20	

Legenda:

- proj. przyłącze kanalizacji sanitarnej DN200mm PVC SN8 Lite
- proj. zewnętrzna instalacja kanalizacji sanitarnej DN200/160mm PVC SN8
- proj. przyłącze wodociągowe DN75mm PE 100 SDR 17 PN10
- proj. zewnętrzna instalacja wodociągowa DN75mm PE 100 SDR 17 PN10
- W1 - proj. studnia wodomierzowa DN2000mm
- S1 - proj. studzienka rewizyjna DN425mm/ DN1000mm bet.
- TR1 - proj. trójnik DN315/200/315

Województwo: zachodniopomorskie
Powiat: kołobrzeski
Jedn. ewid.: 320807_2, Ustronie Morskie
Dzielnica: 0029, Ustronie Morskie
Działka: 28/16, 28/17, 30/2, 29/6, 29/8
MAPA ZASADNICZA
SKALA 1:500


Układ wsp. płaskich: 2000, strefa 5 (15°), ukł. wys.: PL-EVRF2007-NH
Mapa nieaktualna nie może służyć do celów projektowych
Kołobrzeg dn. 12-04-2022

Legenda:

- proj. przyłącze kanalizacji deszczowej DN250mm PVC SN8 Lite
- proj. zewnętrzna instalacja kanalizacji deszczowej DN250,200,160 PVC SN8 Lite
- Wp1 - proj. wpust deszczowy DN500mm
- D1 - proj. studzienka rewizyjna DN425mm/ DN1200mm bet.
- Zb - proj. zbiornik betonowy na wody opadowe o poj. 10m3
- Sp - proj. studnia do poboru próbek DN1200mm
- SEP - proj. separator DN1500mm

URZĄD GMINY
USTRONIE MORSKIE
ul. Rolna 2
pow. kołobrzeski, woj. zachodniopomorskie
tel. 94 351 55 35, fax 94 351 59 40
KOD 78-111, NIP: 671-10-46-092

Załącznik do decyzji
Nr IK 7230 130.2024.IK
z dn. 20.08.24.

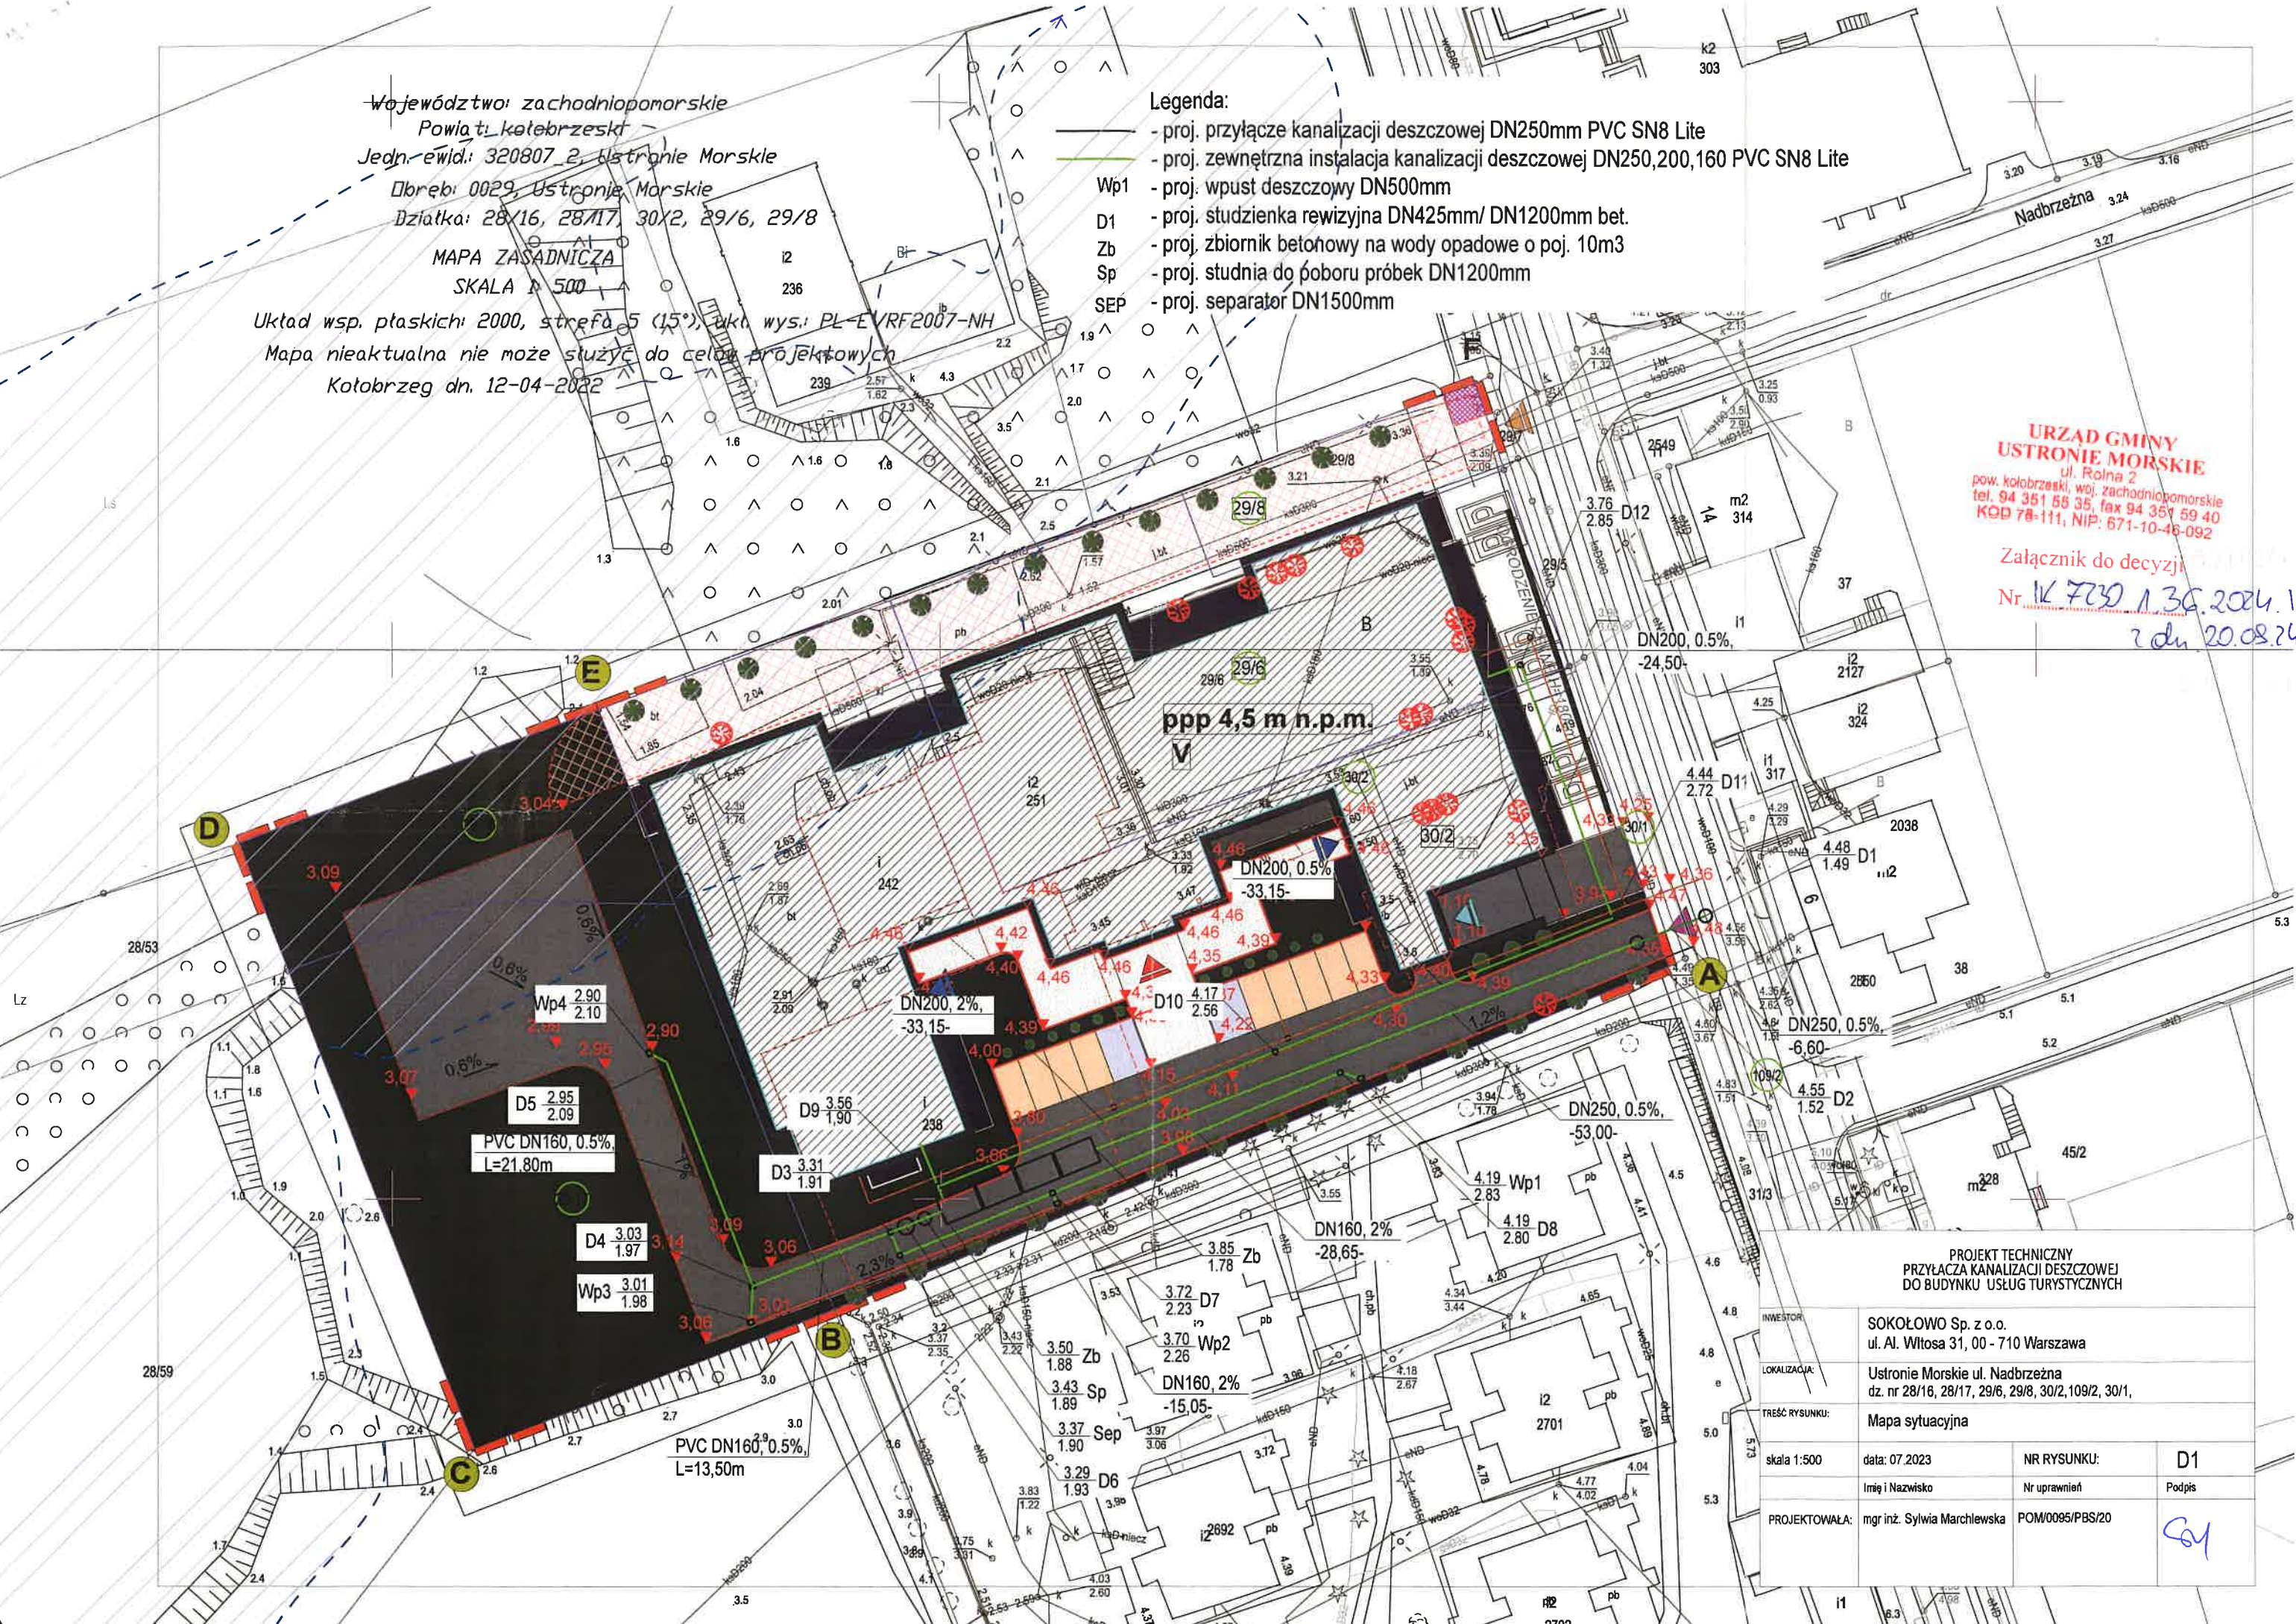

PROJEKT TECHNICZNY
PRZYŁĄCZA KANALIZACJI DESZCZOWEJ
DO BUDYNKU USŁUG TURYSTYCZNYCH

INWESTOR:	SOKOŁOWO Sp. z o.o. ul. Al. Włosa 31, 00 - 710 Warszawa		
LOKALIZACJA:	Ustronie Morskie ul. Nadbrzeżna dz. nr 28/16, 28/17, 29/6, 29/8, 30/2, 109/2, 30/1,		
TREŚĆ RYSUNKU:	Mapa sytuacyjna		
skala 1:500	data: 07.2023	NR RYSUNKU:	D1
Imię i Nazwisko	Nr uprawnień	Podpis	
PROJEKTOWAŁA:	mgr inż. Sylwia Marchlewska	POM/0095/PBS/20	