# SZYB WINDOWY SW.4.1
Skala 1:25

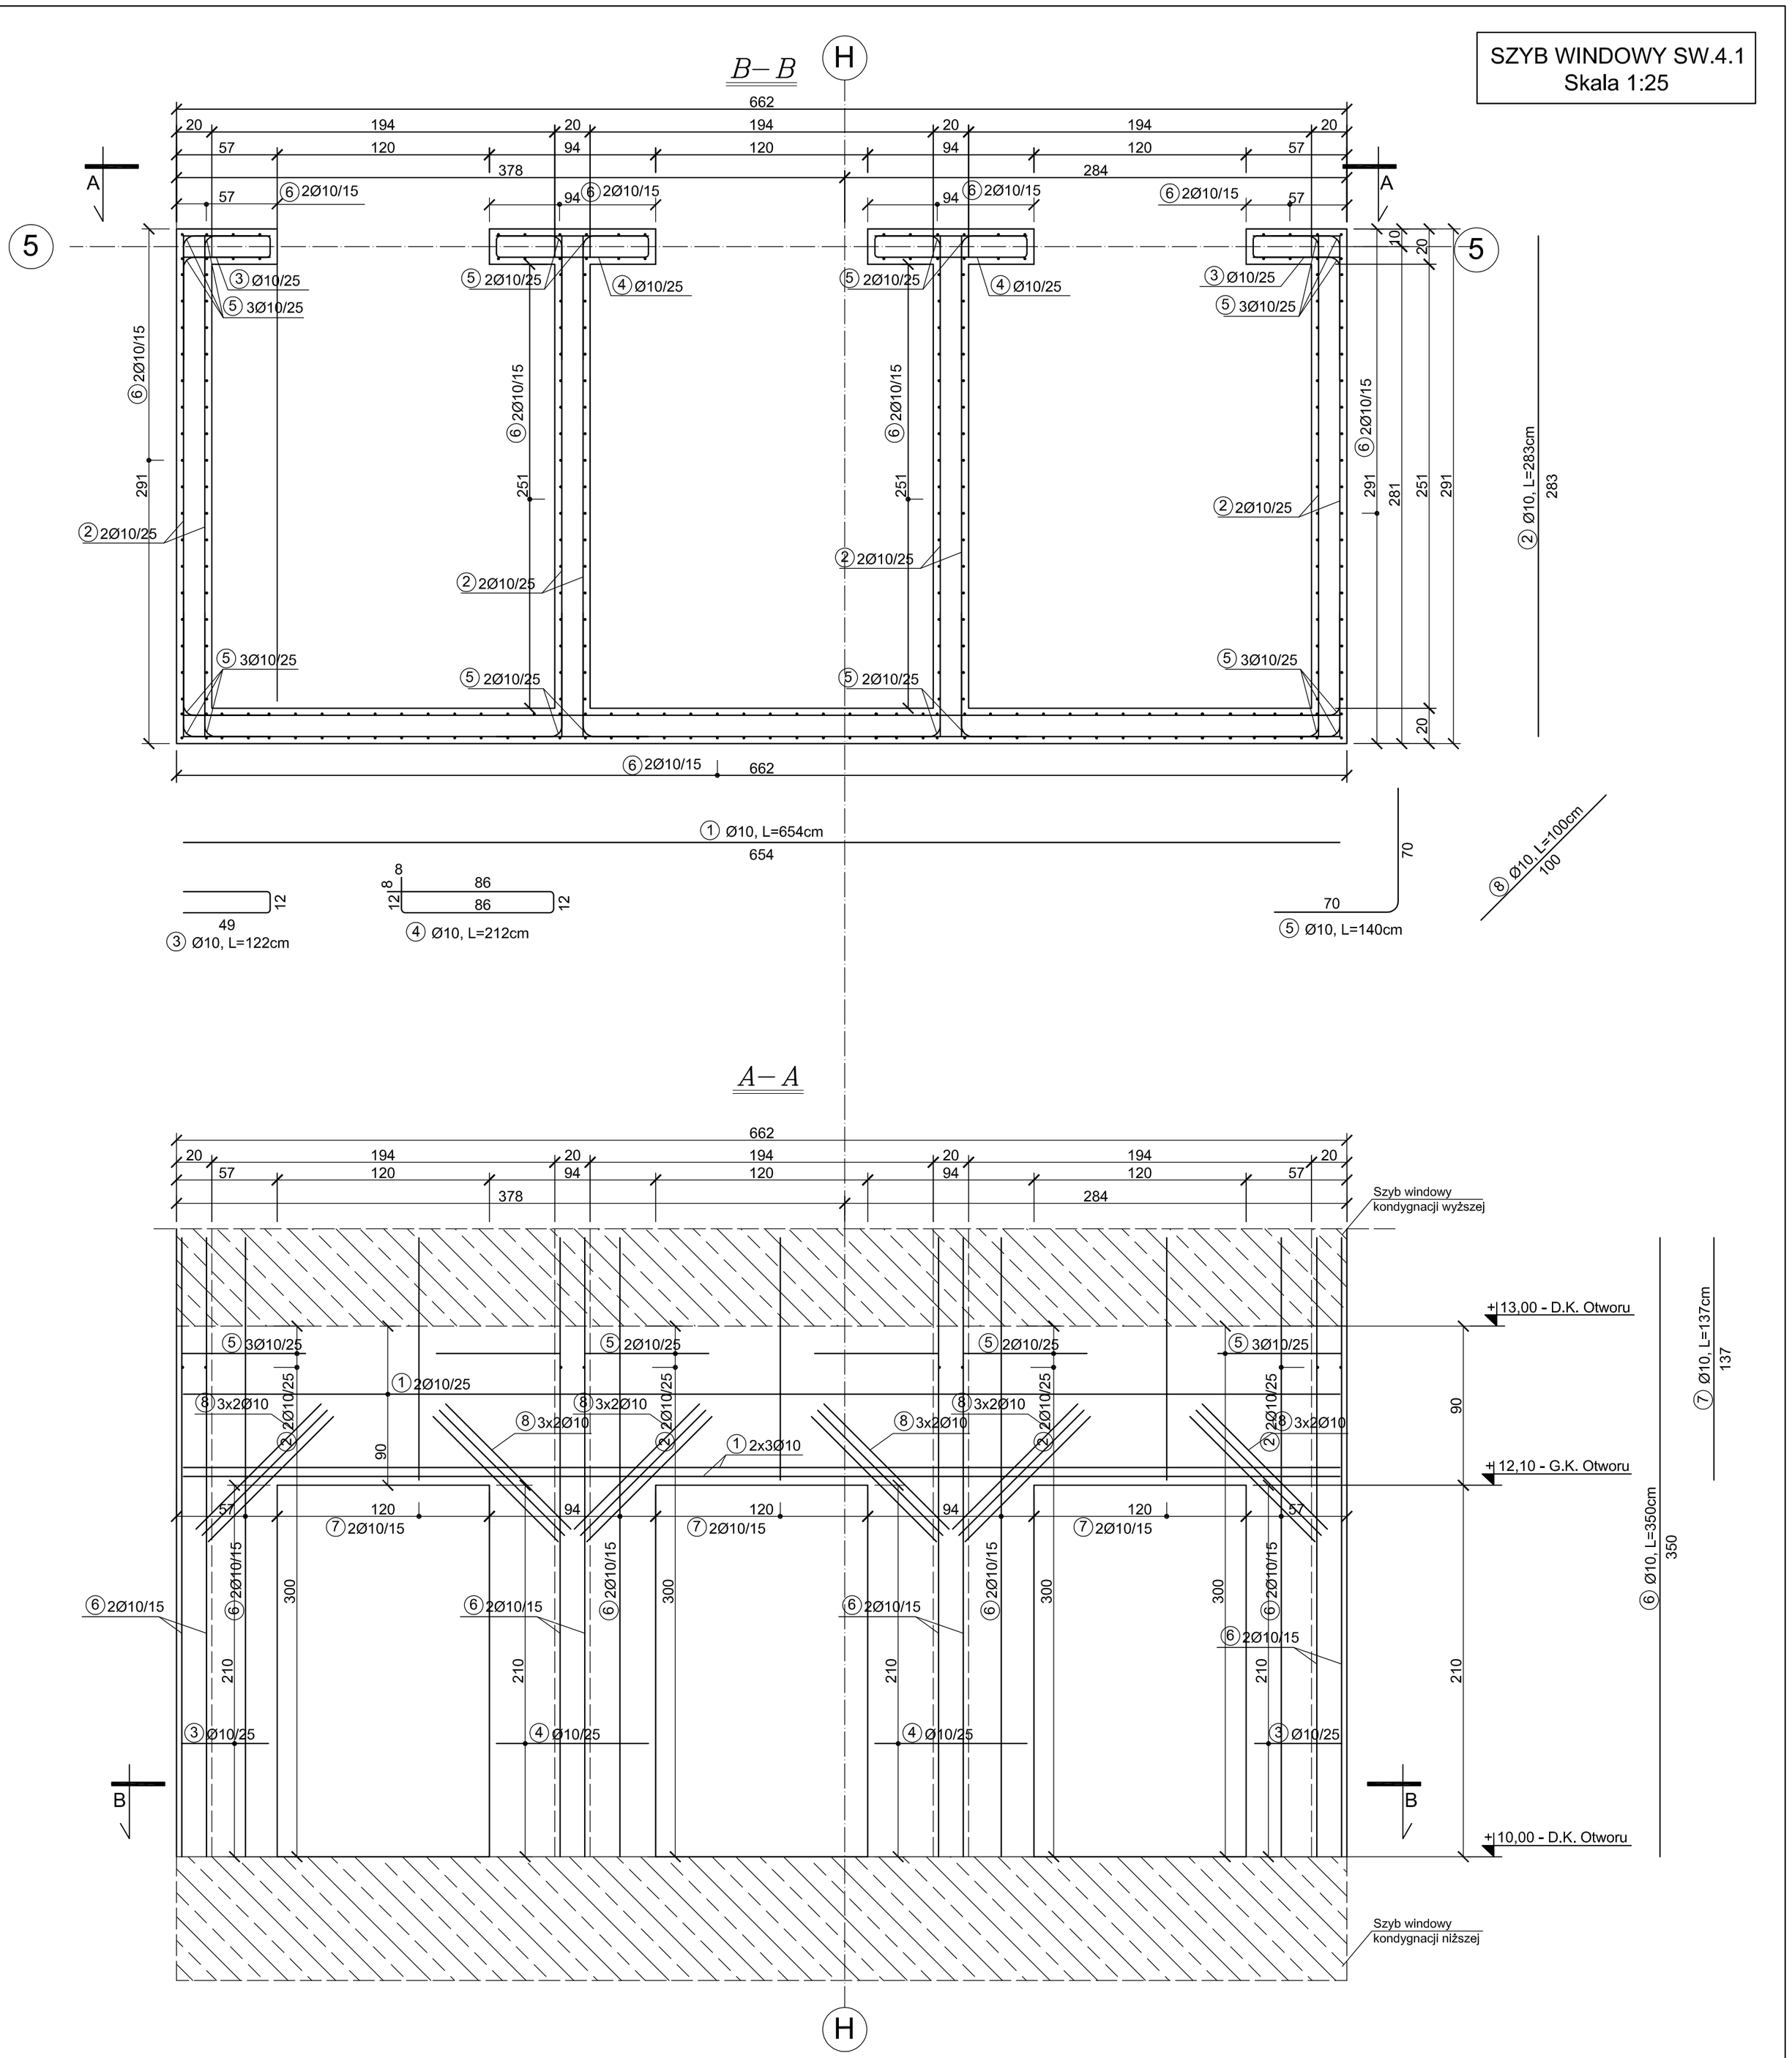


| ZESTAWIENIE STALI | | | | | | | | |
|---|---|---|---|---|---|---|---|---|
| Poz. | Stal | Długość | Ilość [szt.] | | | Średnica | | |
| | B500SP | [cm] | Ilość | Elementów | Łącznie | (#8) | (#10) | (#16) |
| 1 | 10 | 654 | 54 | 1 | 54 | | 353,16 | |
| 2 | 10 | 283 | 128 | 1 | 128 | | 362,24 | |
| 3 | 10 | 122 | 18 | 1 | 18 | | 21,96 | |
| 4 | 10 | 212 | 18 | 1 | 18 | | 38,16 | |
| 5 | 10 | 140 | 320 | 1 | 320 | | 448,00 | |
| 6 | 10 | 350 | 282 | 1 | 282 | | 987,00 | |
| 7 | 10 | 137 | 48 | 1 | 48 | | 65,76 | |
| 8 | 10 | 100 | 36 | 1 | 36 | | 36,00 | |
| Długość wg. średnic | | | | | [m] | 0,00 | 2312,28 | 0,00 |
| Masa 1 metra bieżącego pręta | | | | | [kg/mb] | 0,40 | 0,62 | 1,58 |
| Masa łączna wg. średnic | | | | | [kg] | 0,00 | 1433,61 | 0,00 |
| Ogółem | | | | | [kg] | | 1434 | |

UWAGA !
Pręty nachodzące na otwory uciąć lub odgiąć

| | |
|---|---|
| Beton | C30/37 |
| Stal | B500SP |
| Otulina | $c_{nom}$ =30 mm |

**PROJEKT TECHNICZNY**

NAZWA INWESTYCJI:
**BUDYNEK USŁUG TURYSTYCZNYCH**

ADRES INWESTYCJI:
**ul. NADBRZEŻNA**
**78-111 USTRONIE MORSKIE**
**dz. nr 30/2, 29/6, 29/8, 28/17, 28/16**

INWESTOR:
**SOKOŁOWO Spółka z o. o.**
**ul. Aleja Wincentego Witosa 31**
**00-710 Warszawa**

JEDNOSTKA PROJEKTOWA:
*pracownia projektowa*
*C O L O S S E U M*
*ul. Tuwima 3A/3 Słupsk 76-200*

NAZWA RYSUNKU
**SZYB WINDOWY SW.4.1**

BRANŻA: KONSTRUKCJA

AUTOR: mgr inż. Zbigniew Słowiński UAN/8346/812/87 uprawnienia w zakresie konstrukcyjno-budowlanym — PODPIS:

SPRAWDZAJĄCY: mgr inż. Krzysztof Rogoziński nr ewld. WKP/0214/POOK/21 uprawnienia w zakresie konstrukcyjno-budowlanym — PODPIS:

| 1:25 | DATA: marzec 2025 | RYS. NR K/106 |
|---|---|---|