


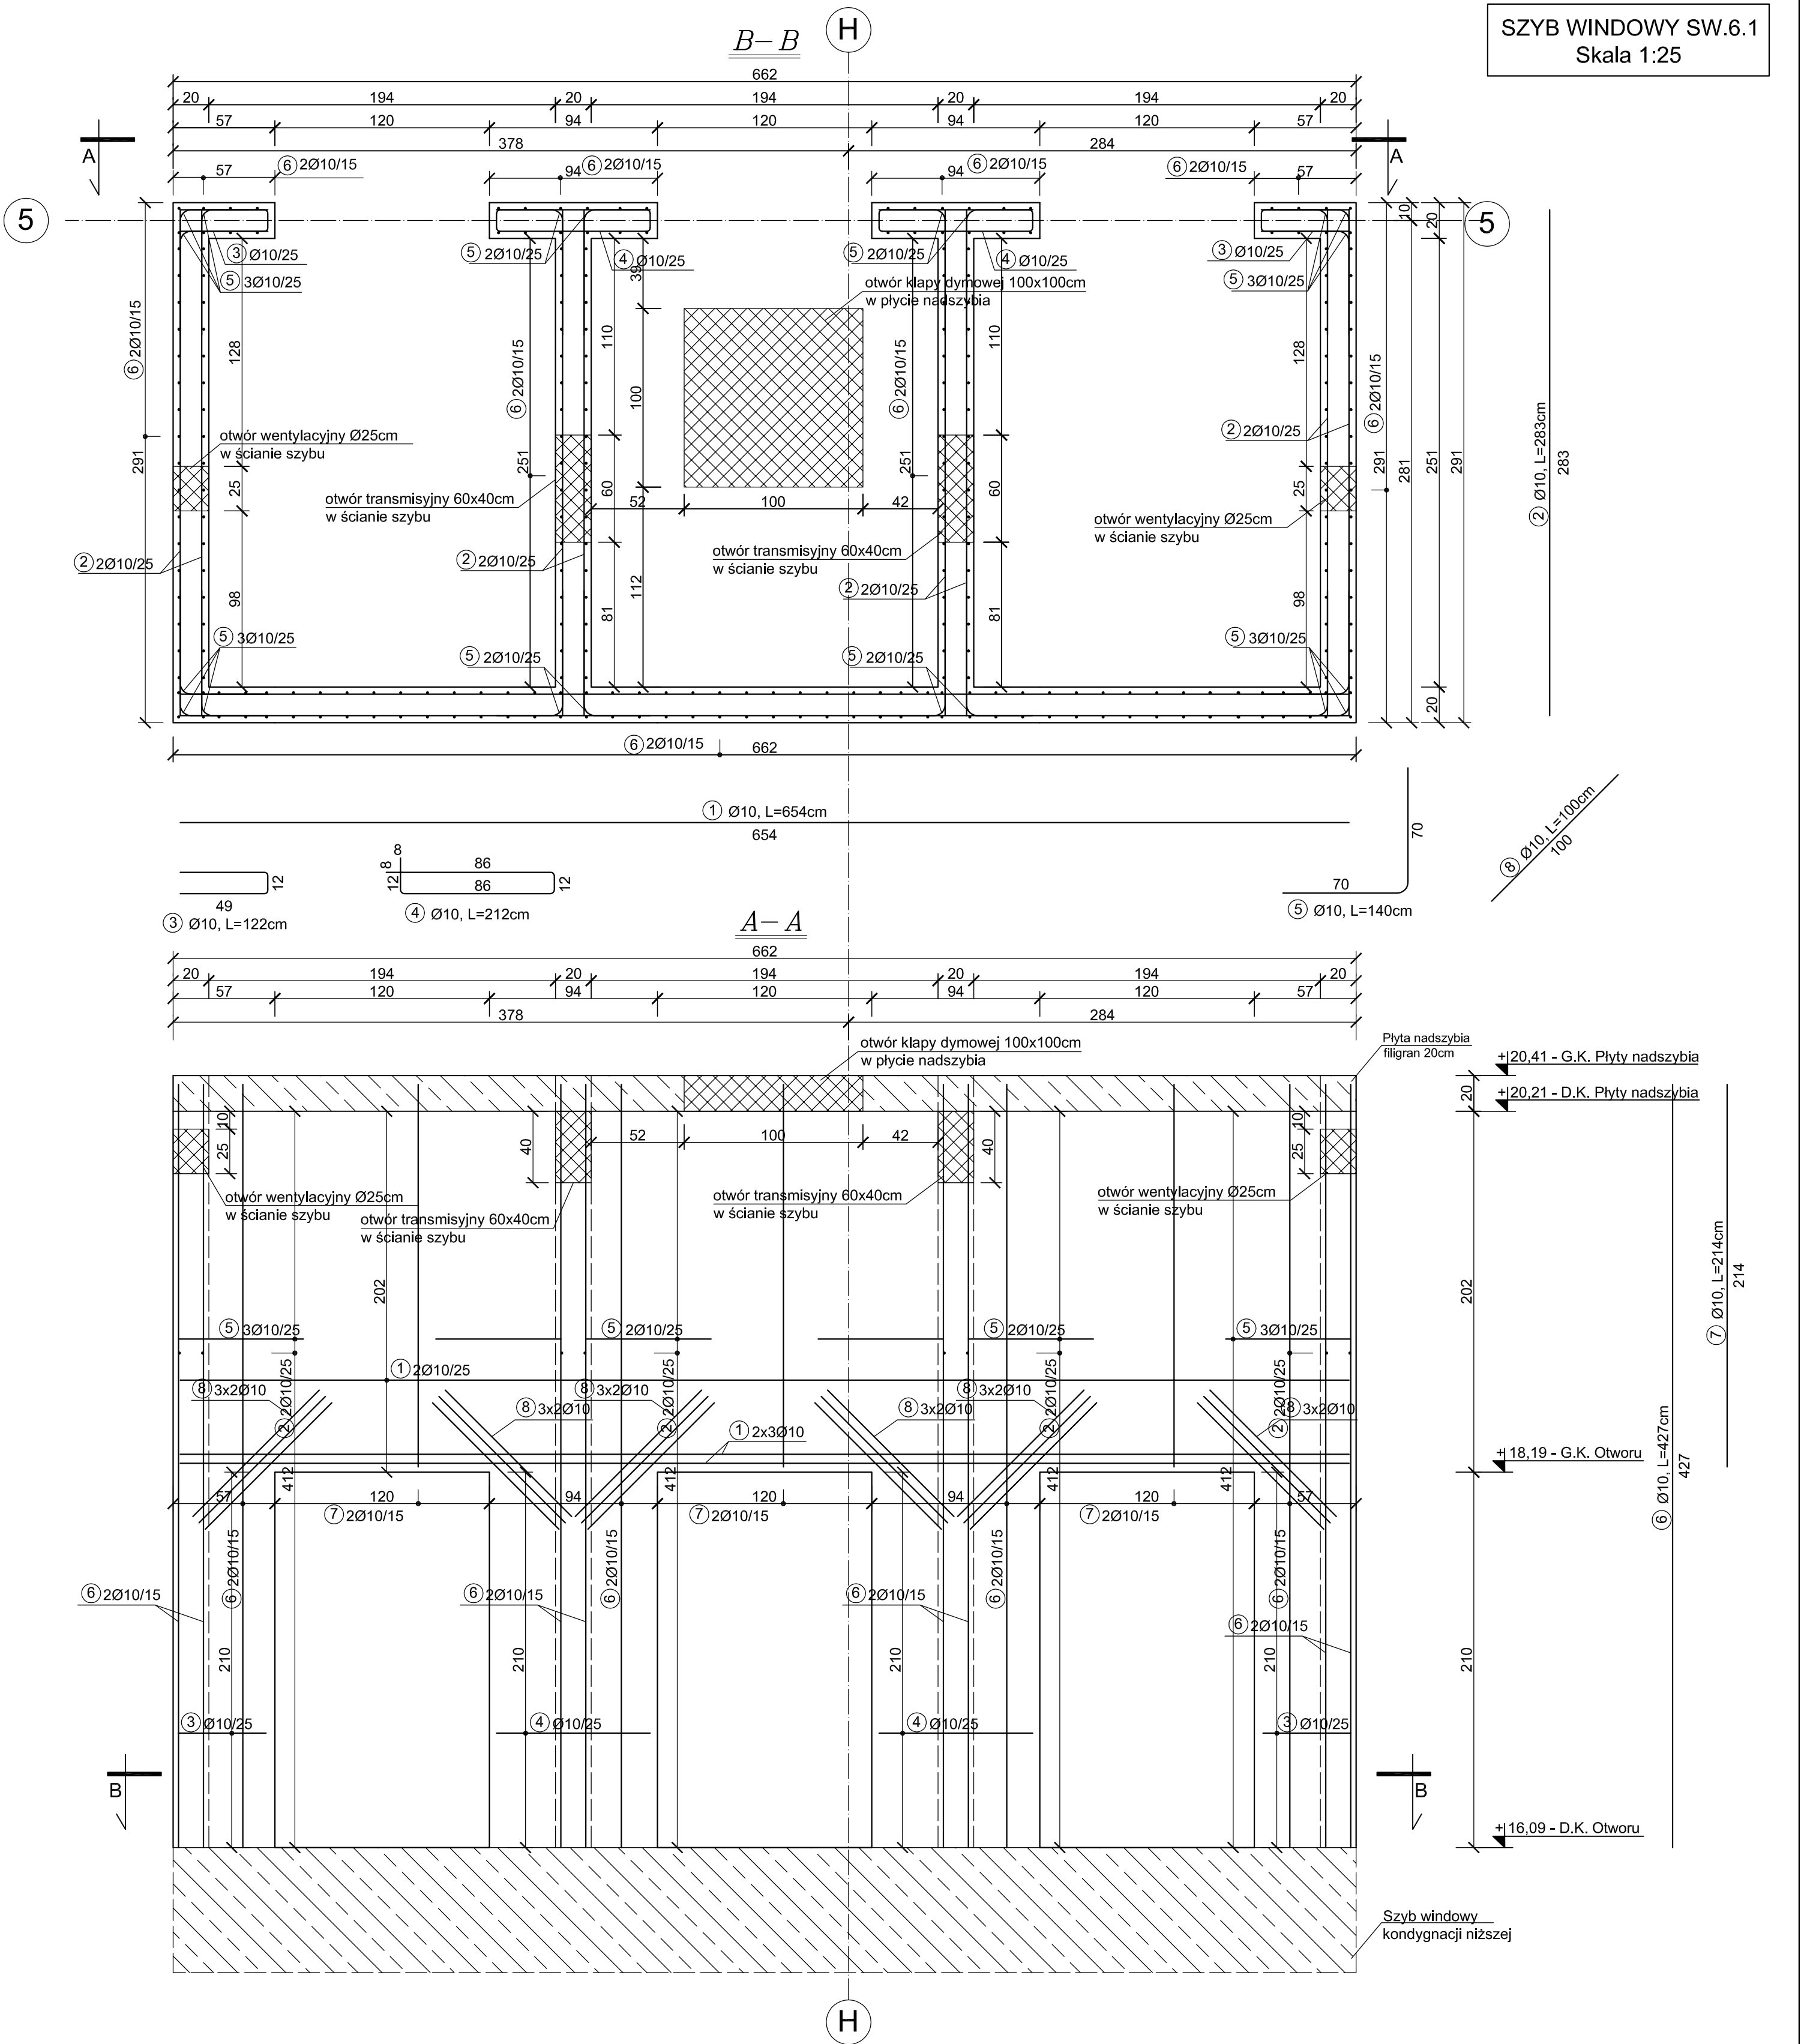

ZESTAWIENIE STALI								
Poz.	Stal	Długość [cm]	Ilość [szt.]			Średnica		
	B500SP		Ilość	Elementów	Łącznie	(#8)	(#10)	(#16)
1	10	654	74	1	74		483,96	
2	10	283	168	1	168		475,44	
3	10	122	18	1	18		21,96	
4	10	212	18	1	18		38,16	
5	10	140	420	1	420		588,00	
6	10	427	282	1	282		1204,14	
7	10	214	48	1	48		102,72	
8	10	100	36	1	36		36,00	
Długość wg. średnic					[m]	0,00	2950,38	0,00
Masa 1 metra bieżącego pręta					[kg/mb]	0,40	0,62	1,58
Masa łączna wg. średnic					[kg]	0,00	1829,24	0,00
Ogółem					[kg]		1829	

UWAGA !
Pręty nachodzące na
otwory uciąć lub odgiąć

Beton C30/37
Stal B500SP
Otulina c_{nom} =30 mm

PROJEKT TECHNICZNY		
NAZWA INWESTYCJI: BUDYNEK USŁUG TURYSTYCZNYCH		
ADRES INWESTYCJI: ul. NADBIEŻNA 78-111 USTRONIE MORSKIE dz. nr 30/2, 29/6, 29/8, 28/17, 28/16		
INWESTOR: SOKOŁOWO Spółka z o. o. ul. Aleja Wincentego Witosa 31 00-710 Warszawa		
JEDNOSTKA PROJEKTOWA: pracownia projektowa COLO S S E U M ul. Tuwima 3A/3 Słupsk 76-200		
NAZWA RYSUNKU SZYB WINDOWY SW.6.1		
BRANŻA KONSERWACJA AUTOR: mgr inż. Zbigniew Słowiński UAN/8346/812/87 uprawnienia w zakresie konstrukcyjno-budowlanym	PODPIS:	
SPRAWDZAJĄCY: mgr inż. Krzysztof Rogoziński nr ewld. WKP/0214/POOK/21 uprawnienia w zakresie konstrukcyjno-budowlanym	PODPIS:	
DATA: 1:25 marzec 2025	RYS. NR K/152	