


WYMIANA GRUNTU
PRZEZ OTWORY
GEOLOGICZNE 1,2,3
Skala 1:100

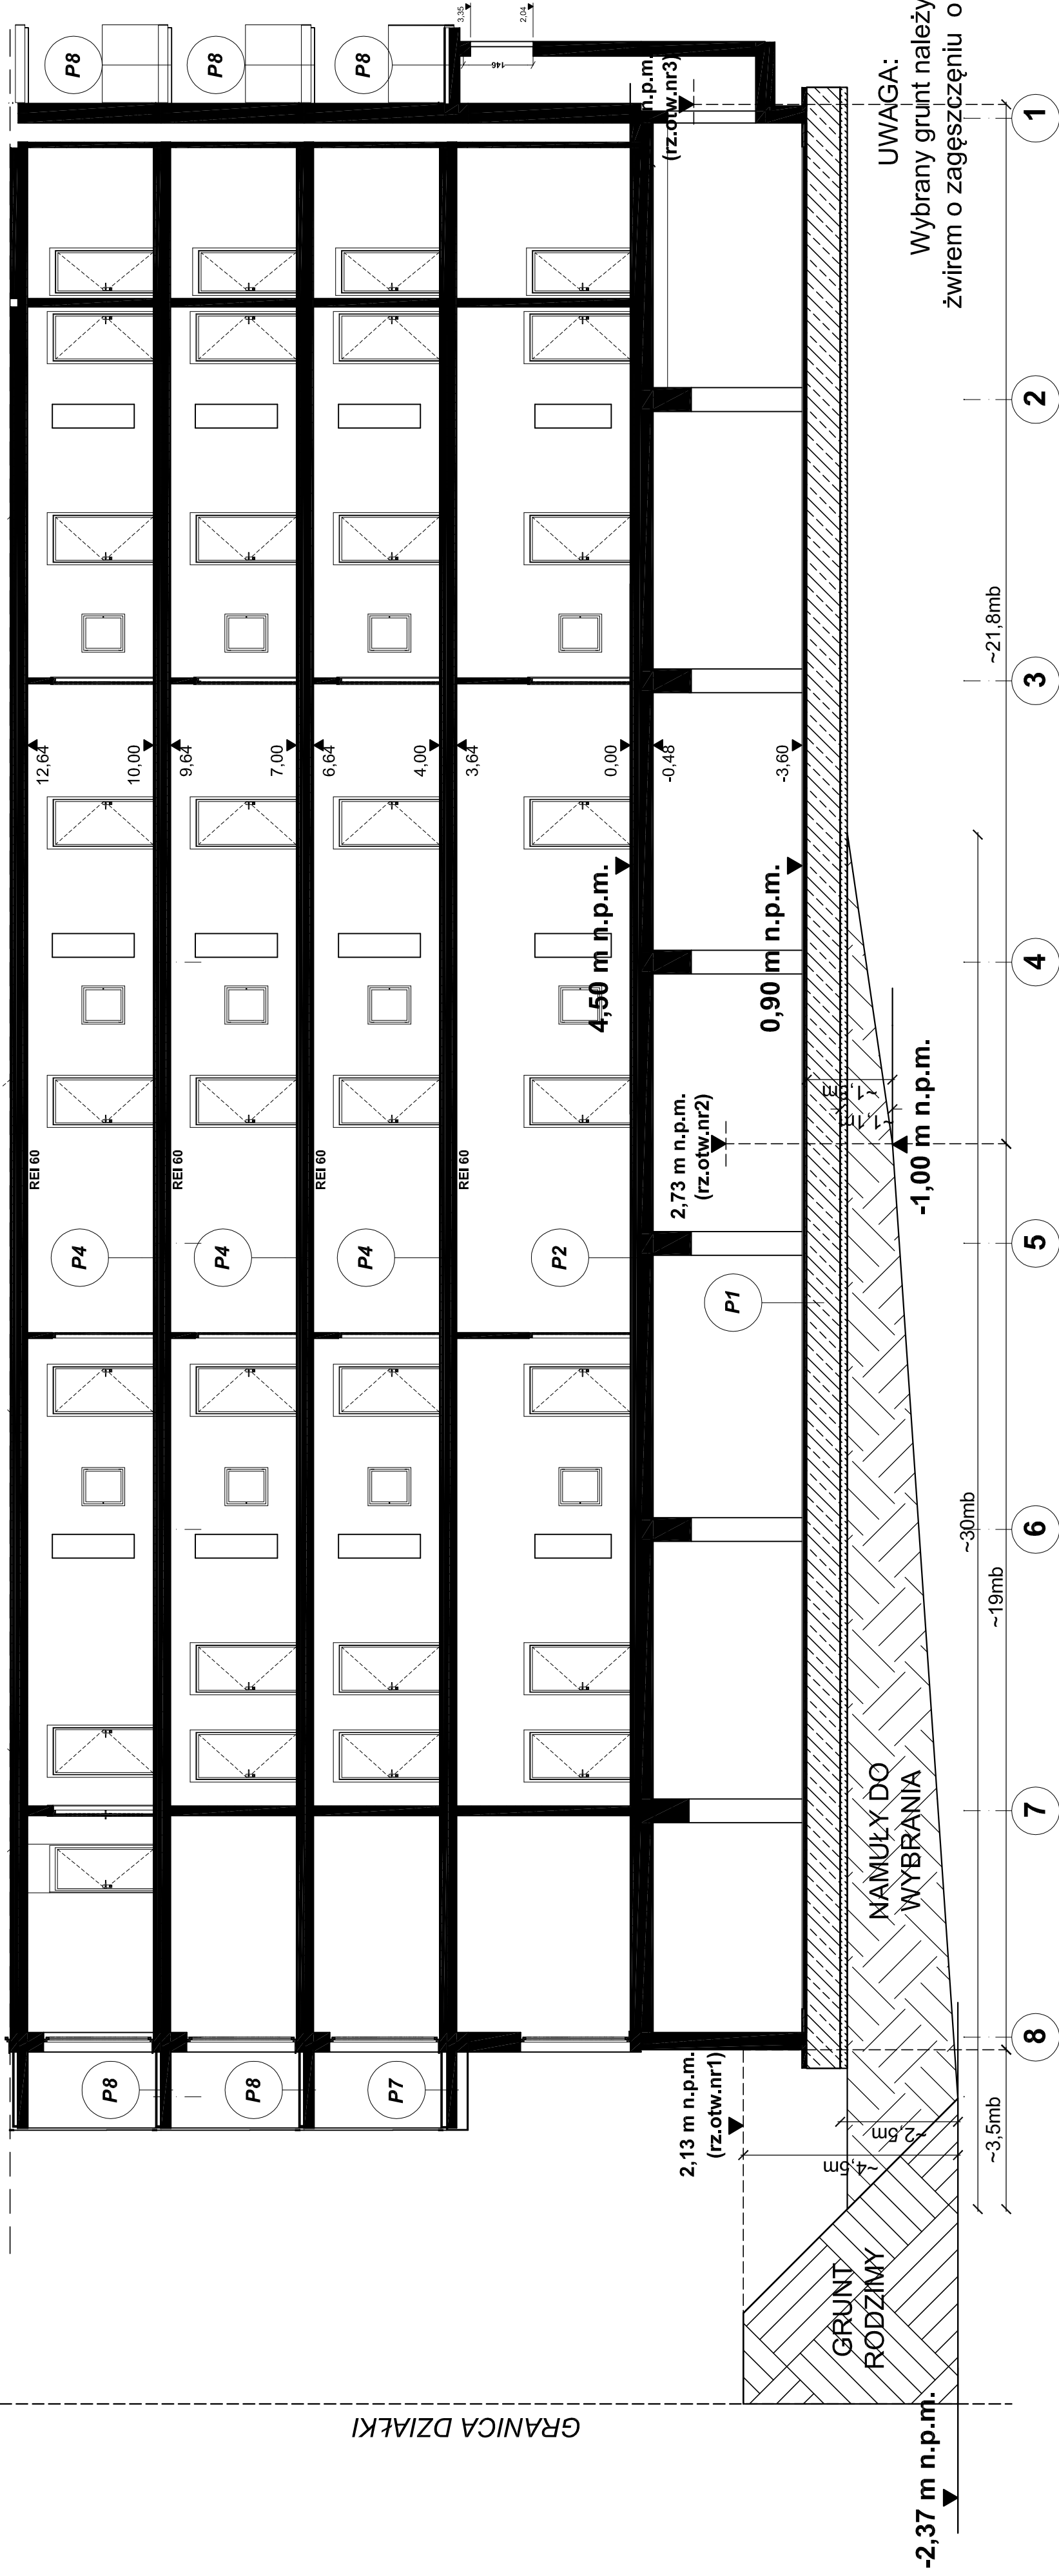

UWAGA:
Wybrany grunt należy zastąpić
żwirem o zagęszczeniu o $l_s = 1,0$

PROJEKT TECHNICZNY		
NAZWA INWESTYCJI:	BUDYNEK USŁUG TURYSTYCZNYCH	
ADRES INWESTYCJI:	ul. NADBRZEŻNA 78-111 USTRONIE MORSKIE dz. nr 30/2, 29/6, 29/8, 28/17, 28/16	
INWESTOR:	SOKOŁOWO Spółka z o. o. ul. Aleja Wincentego Witosa 31 00-710 Warszawa	
JEDNOSTKA PROJEKTOWA:	pracownia projektowa COŁOSEUM ul. Tuwima 3A/3 Słupsk 76-200	
NAZWA RYSUNKU:	WYMIANA GRUNTU PRZEZ OTWORY GEOLOGICZNE 1,2,3	
AUTOR:	mgr inż. Zbigniew Słowiński	PODPIS:
UPRAWNIENIA:	UAN/6346/81287	UPRAWNIENIA W ZAKRESIE KONTROLNO-PROJEKTOWANYM
SPRAWOZDAJĄCY:	mgr inż. Krzysztof Rogoziński	PODPIS:
BRANŻA KONTROLACJA:	nr ewid. WKP/0214/POOK/21	UPRAWNIENIA W ZAKRESIE KONTROLNO-PROJEKTOWANYM
DATA:	marzec 2025	RYS. NR
1:100		K/161