


WYMIANA GRUNTU
PRZEZ OTWORY
GEOLOGICZNE 1,7,8
Skala 1:100

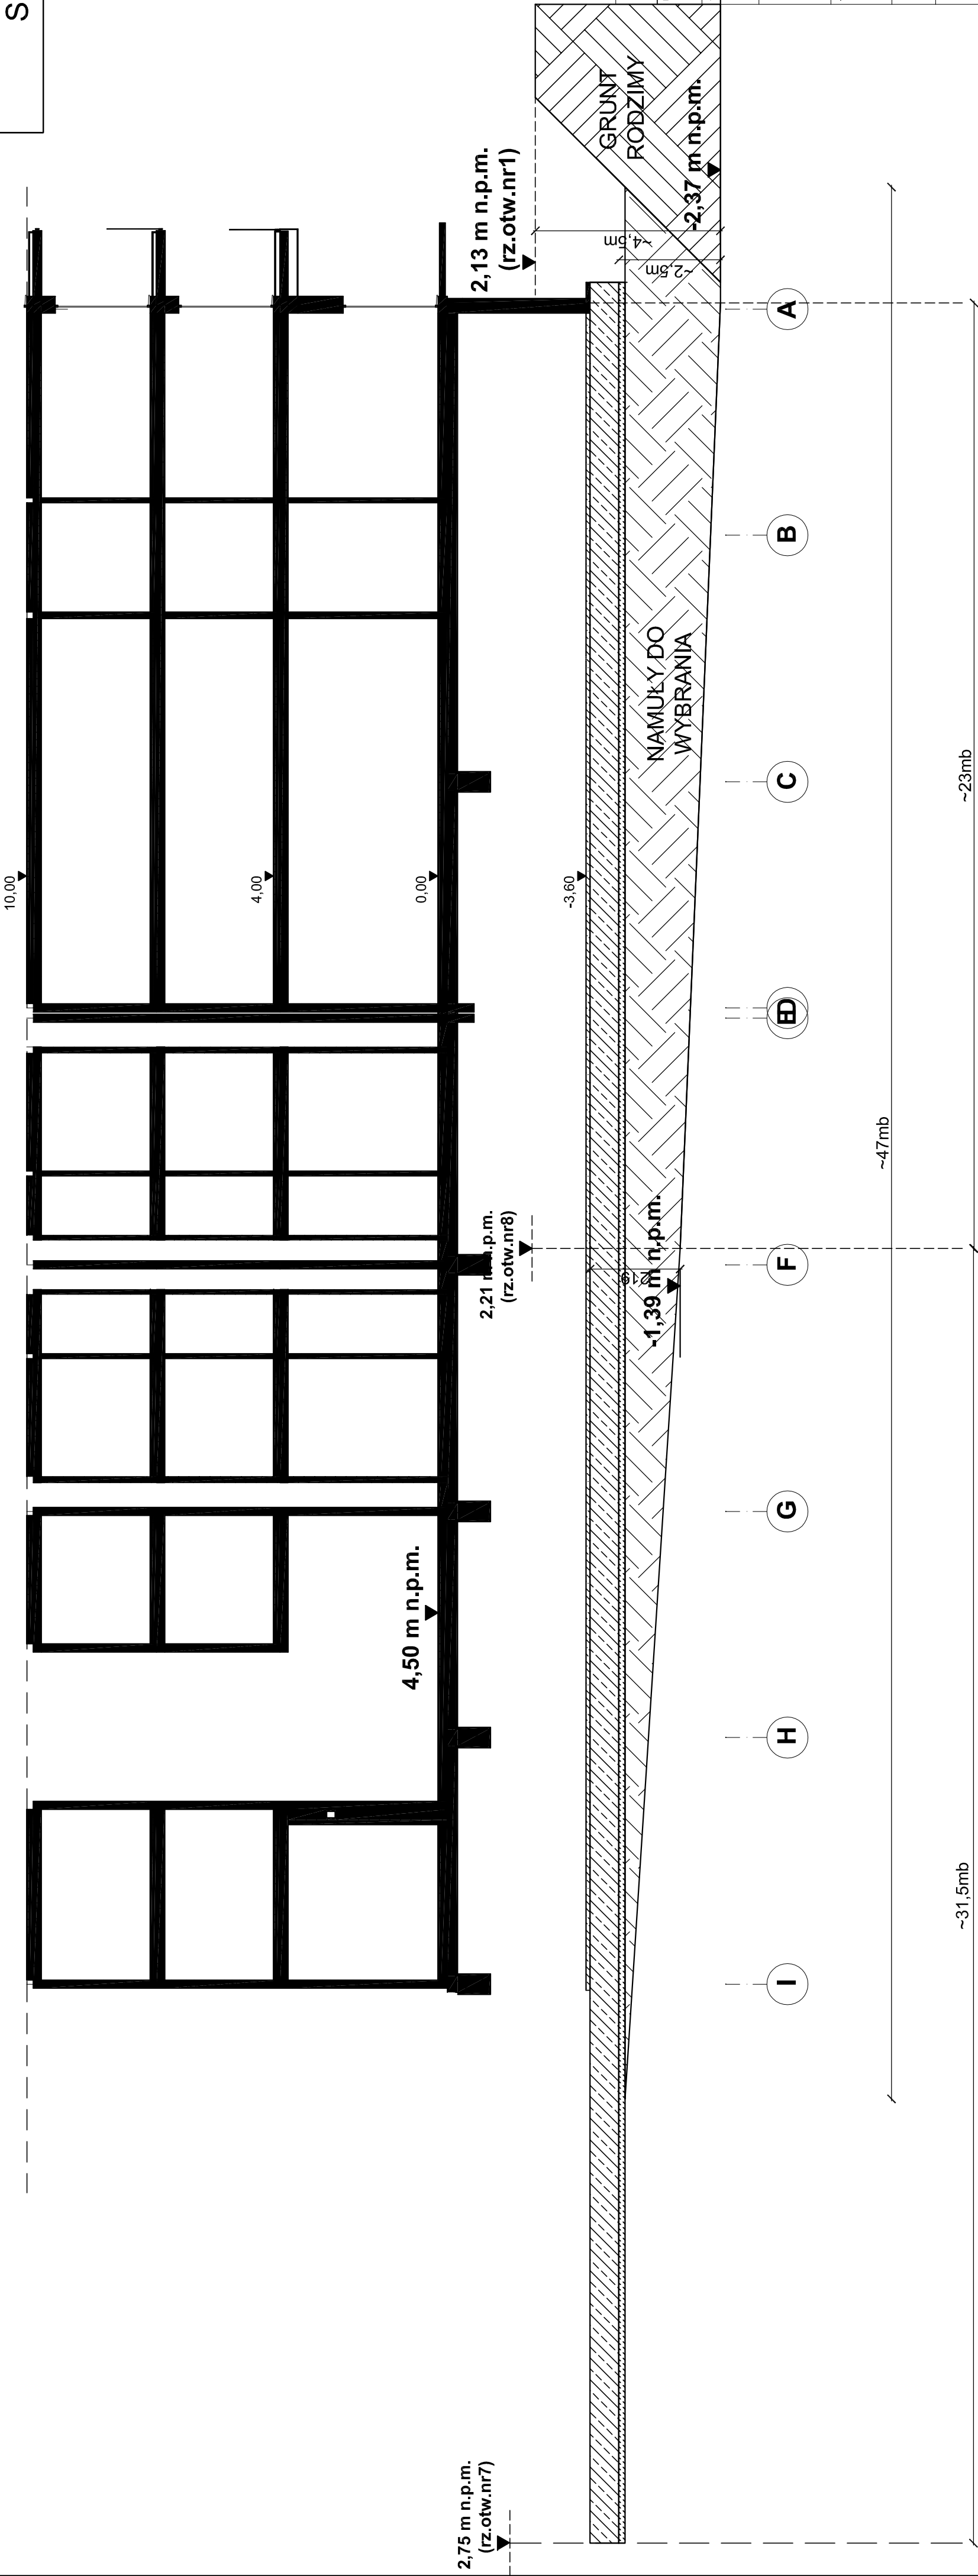

UWAGA:
Wybrany grunt należy zastąpić
żwirem o zagęszczeniu o $I_s \geq 1,0$

PROJEKT TECHNICZNY	
NAZWA INWESTYCJI: BUDYNEK USŁUG TURYSTYCZNYCH	
ADRES INWESTYCJI: ul. NADBRZEŻNA 78-111 USTRONIE MORSKIE dz. nr 30/2, 29/6, 29/8, 28/17, 28/16	
INWESTOR: SOKOŁOWO Spółka z o. o. ul. Aleja Wincentego Witosa 31 00-710 Warszawa	
JEDNOSTKA PROJEKTOWA: pracownia projektowa C O L O S S E U M ul. Tuwima 3A/3 Słupsk 76-200	
NAZWA RYSUNKU: WYMIANA GRUNTU PRZEZ OTWORY GEOLOGICZNE 1,7,8	
PROJEKTOWAŁ: mgr inż. Zbigniew Słowiński UAN/8346/812/87	PODPIS:
SPRAWDZIŁ: mgr inż. Krzysztof Rodziński nr ewid. WKP/0214/POOK/21	PODPIS:
BRANŻA: KONSERWACJA	DATA: marzec 2025
1:100	K/162