


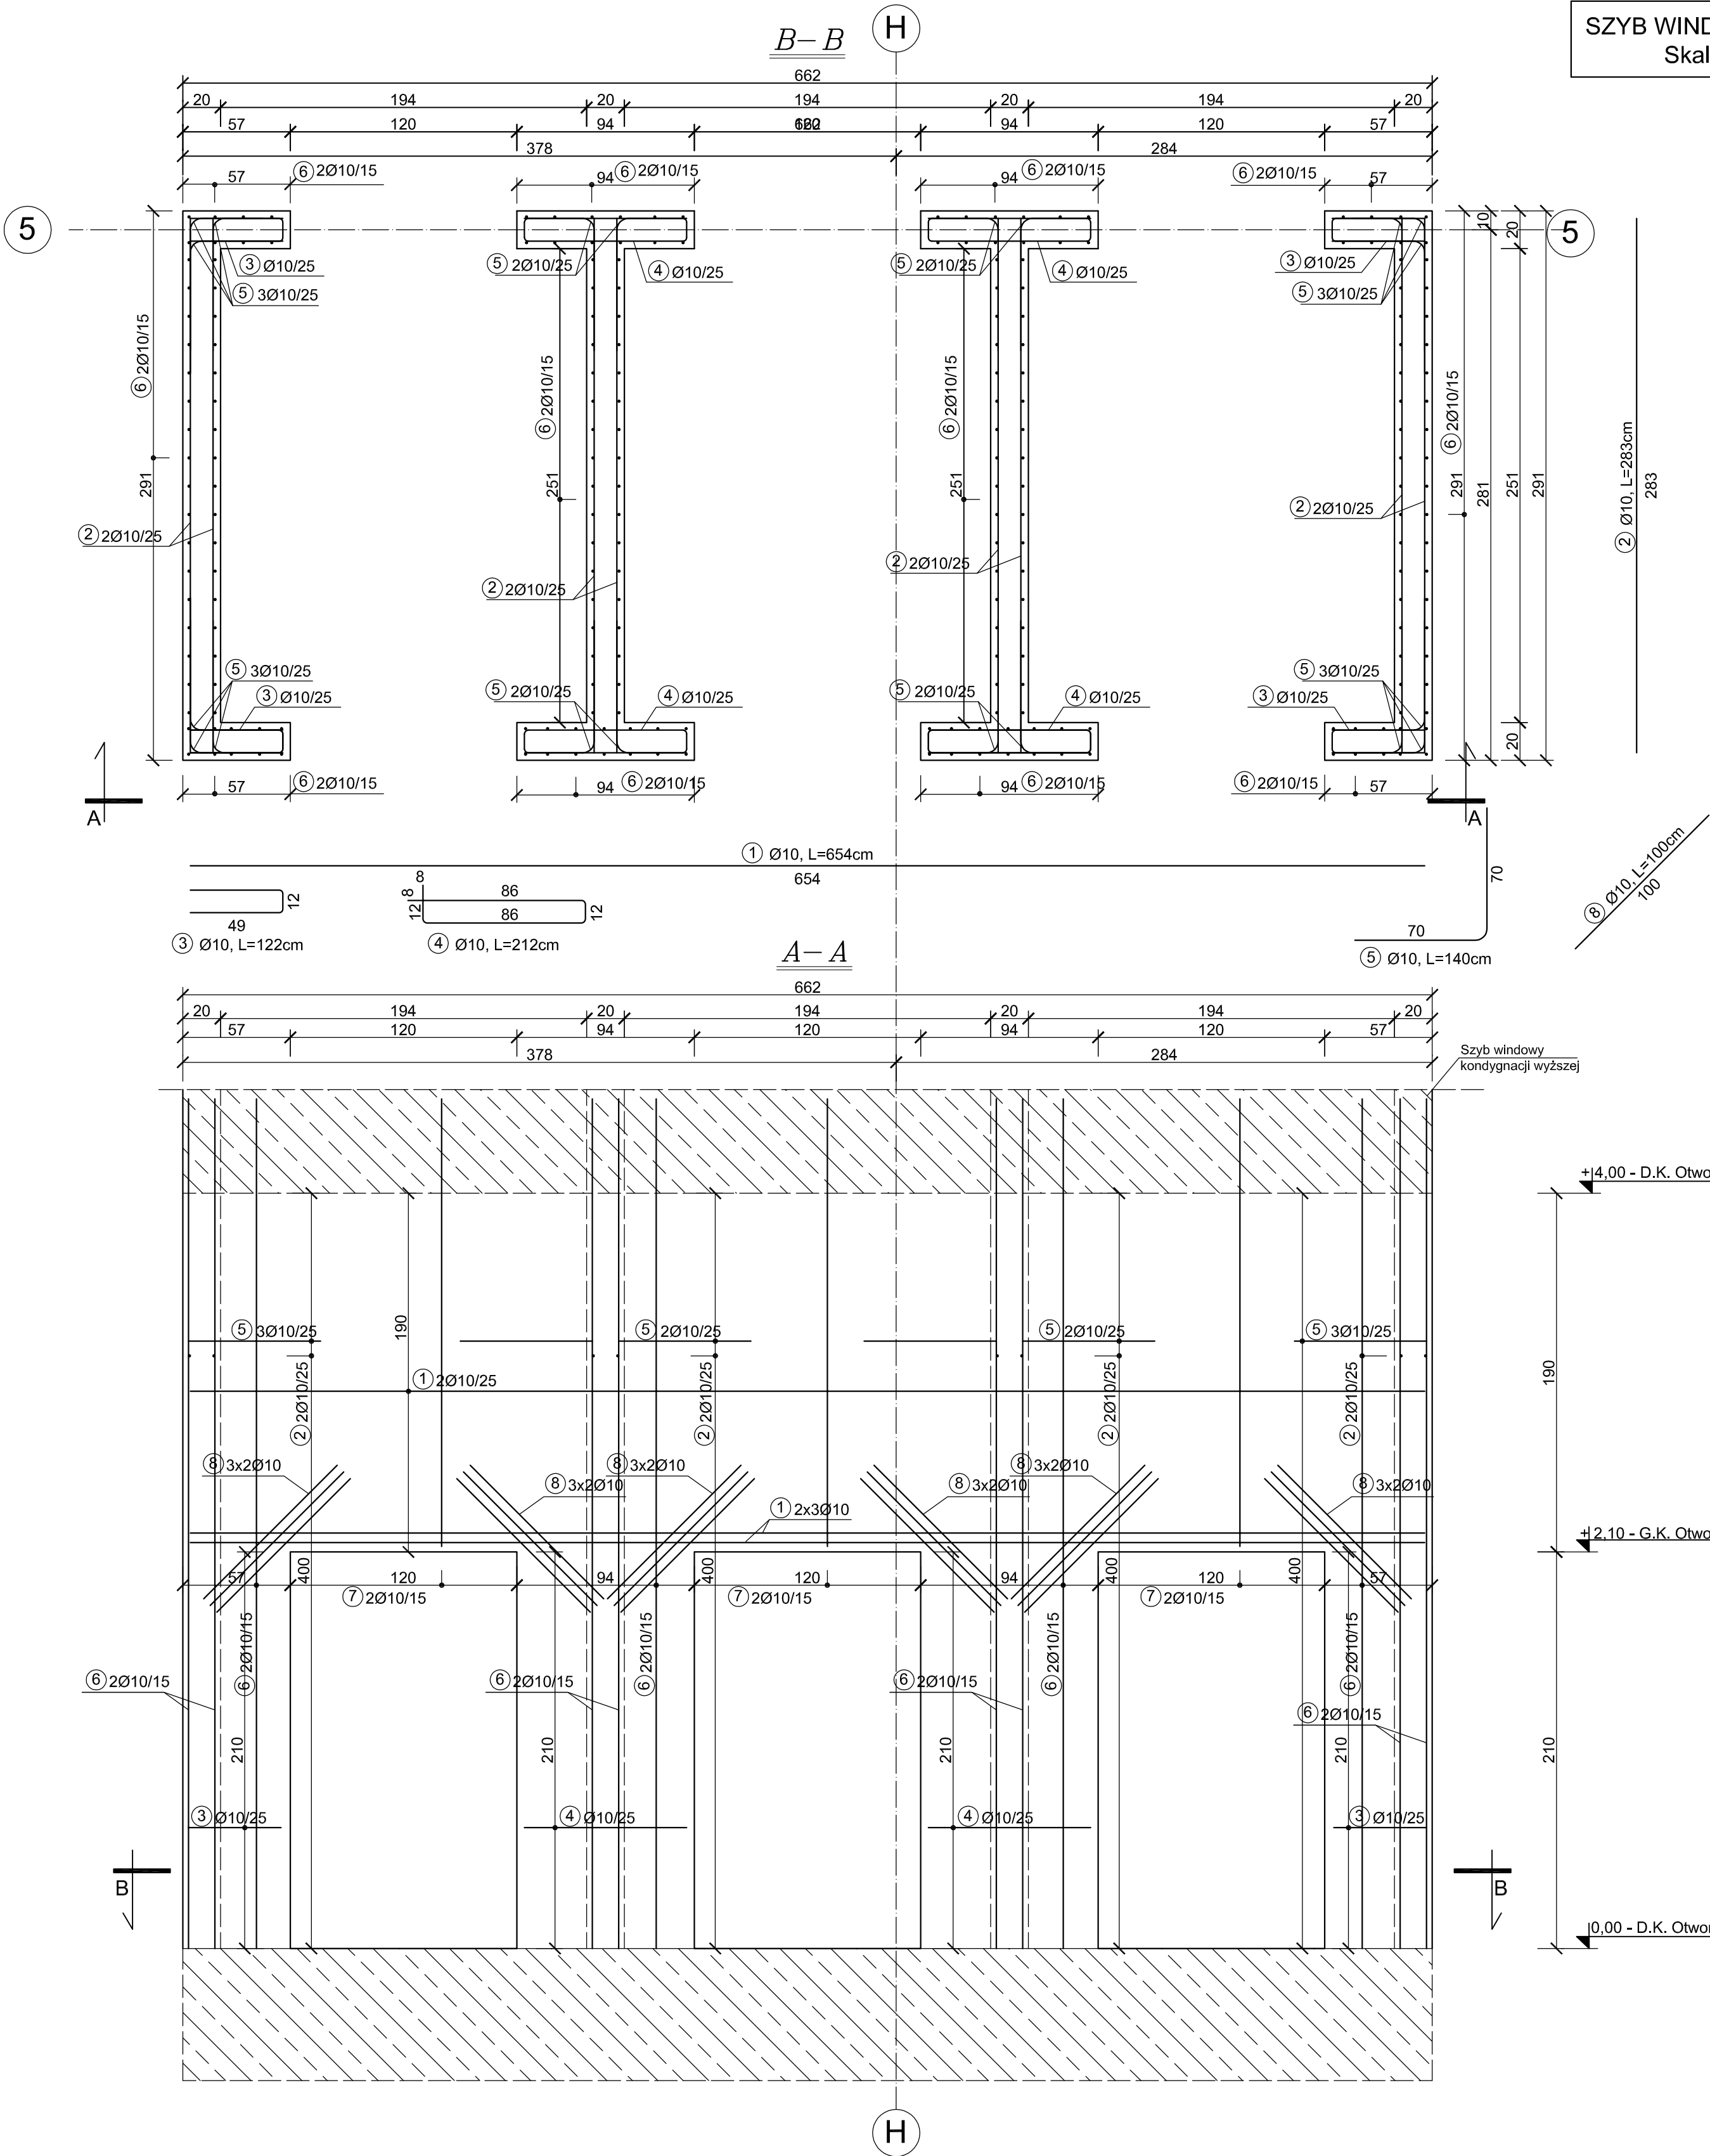

ZESTAWIENIE STALI						Średnica		
Poz.	Stal B500SP	Długość [cm]	Ilość [szt.]					
			Ilość	Elementów	Łącznie	(#8)	(#10)	(#16)
1	10	654	40	1	40		261,60	
2	10	283	128	1	128		362,24	
3	10	122	36	1	36		43,92	
4	10	212	36	1	36		76,32	
5	10	140	320	1	320		448,00	
6	10	450	220	1	220		990,00	
7	10	237	96	1	96		227,52	
8	10	100	72	1	72		72,00	
Długość wg. średnic					[m]	0,00	2481,60	0,00
Masa 1 metra bieżącego pręta					[kg/mb]	0,40	0,62	1,58
Masa łączna wg. średnic					[kg]	0,00	1538,59	0,00
Ogółem					[kg]		1539	

UWAGA !
Pręty nachodzące na
otwory uciąć lub odgiąć

Beton C30/37
Stal B500SP
Otulina c_{nom} =30 mm

PROJEKT TECHNICZNY

NAZWA INWESTYCJI:
BUDYNEK USŁUG TURYSTYCZNYCH

ADRES INWESTYCJI:
ul. NADBRZEŻNA
78-111 USTRONIE MORSKIE
dz. nr 30/2, 29/6, 29/8, 28/17, 28/16

INWESTOR:
SOKOŁOWO Spółka z o. o.
ul. Aleja Wincentego Witosa 31
00-710 Warszawa

JEDNOSTKA PROJEKTOWA:
pracownia projektowa
COLOSSEUM
ul. Tuwima 3A/3 Słupsk 76-200

NAZWA RYSUNKU
SZYB WINDOWY SW.1.1

AUTOR:
mgr inż. Zbigniew Słowiński
UAN/8346/812/87
uprawnienia w zakresie konstrukcyjno-budowlanym

PODPIS:

SPRAWDZAJĄCY:
mgr inż. Krzysztof Rogoziński
nr ewld. WKP/0214/POOK/21
uprawnienia w zakresie konstrukcyjno-budowlanym

PODPIS:

1:25

marzec
2025

RYS. NR
K/60