


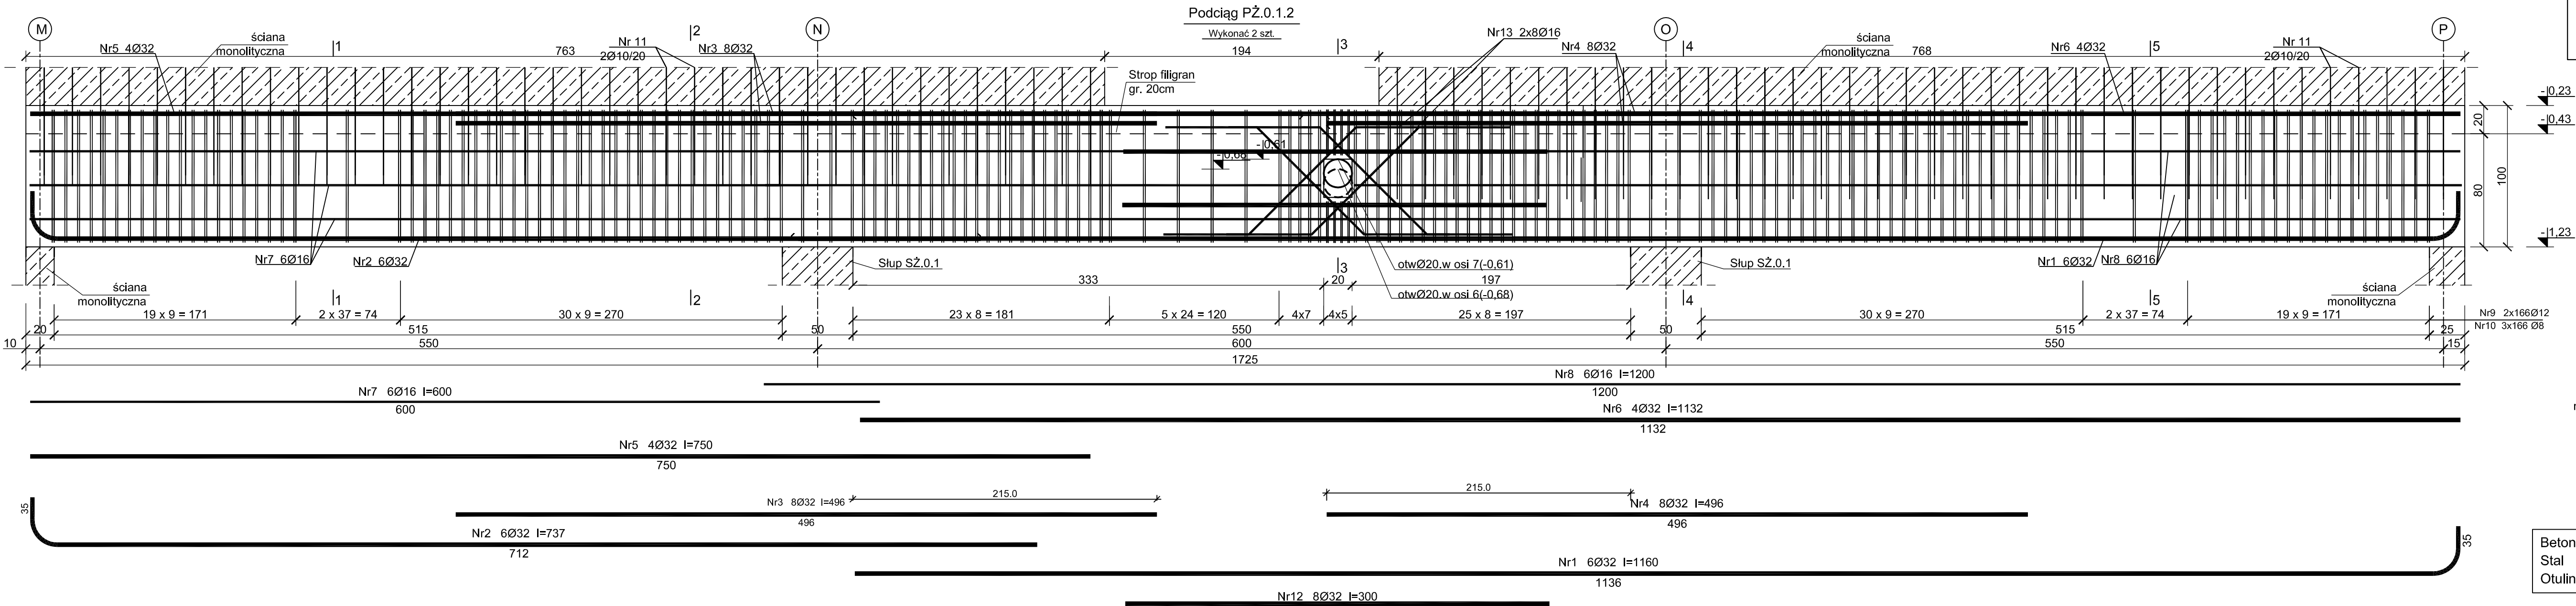

Uwaga:
rzedne góry otworów
-0,61 w osi 7;
-0,68 w osi 6 ;

Beton C30/37
Stal B500SP
Otulina $c_{nom} = 30 \text{ mm}$

PROJEKT TECHNICZNY

NAZWA INWESTYCJI:
BUDYNEK USŁUG TURYSTYCZNYCH

ADRES INWESTYCJI:
ul. NADBRZEŻNA
78-111 USTRONIE MORSKIE
dz. nr 30/2, 29/6, 29/8, 28/17, 28/16

INWESTOR:
SOKOŁOWO Spółka z o. o.
ul. Aleja Wincentego Witosa 31
00-710 Warszawa

JEDNOSTKA PROJEKTOWA:
pracownia projektowa
COLOSSEUM
ul. Tuwima 3A/3 Słupsk 76-200

NAZWA RYSUNKU:
PODCIĄG PŻ.0.1.2

AUTOR:
mgr inż. Zbigniew Słowiński
UAN/8346/812/87

SPRAW DZIAJĄCY:
mgr inż. Krzysztof Rogoziński
nr ewid. WKP/0214/POOK/21

1:25
marzec
2025
K/14.2

ZESTAWIENIE STALI										
Poz.	Stal	Długość	Ilość [szt.]		Łącznie	Średnica				
	B500SP	[cm]	Ilość	Elementów		(#8)	(#10)	(#12)	(#16)	(#32)
1	32	1160	6	1	6					69,60
2	32	737	6	1	6					44,22
3	32	496	8	1	8					39,68
4	32	496	8	1	8					39,68
5	32	750	4	1	4					30,00
6	32	1132	4	1	4					45,28
7	16	600	6	1	6				36,00	
8	16	1200	6	1	6				72,00	
9	12	264	332	1	332			876,48		
10	8	56	498	1	498	278,88				
11	10	120	152	1	152		182,4			
12	32	300	8	1	8					24,00
13	16	227	16	1	16				36,32	
14	12	140	8	1	8			11,20		
15	12	135	8	1	8			10,80		
Długość wg. średnic					[m]	278,88	182,40	898,48	144,32	292,46
Masa 1 metra bieżącego pręta					[kg/mb]	0,40	0,62	0,89	1,58	6,31
Masa łączna wg. średnic					[kg]	111,55	113,09	799,65	228,03	1845,42
Ogółem dla 1 sztuki					[kg]	3097,74				
Ogółem dla 2 sztuk					[kg]	6196				

