



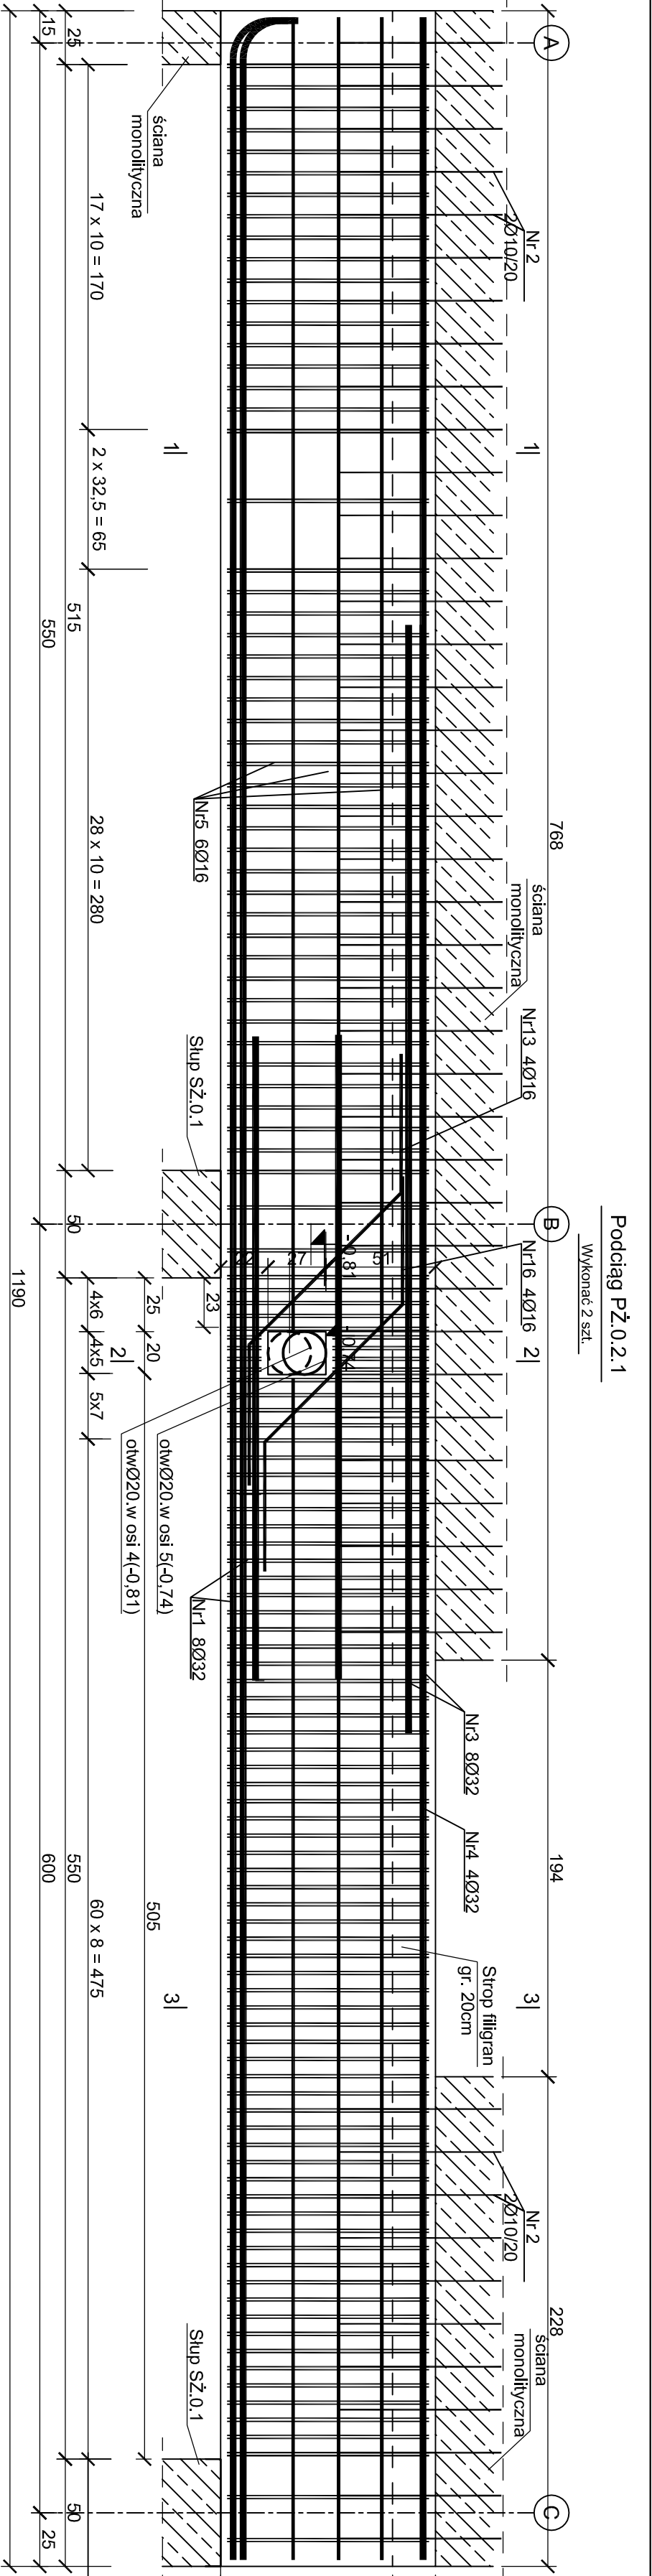


PODCIĄG PŻ.0.2.1
Skala 1:25

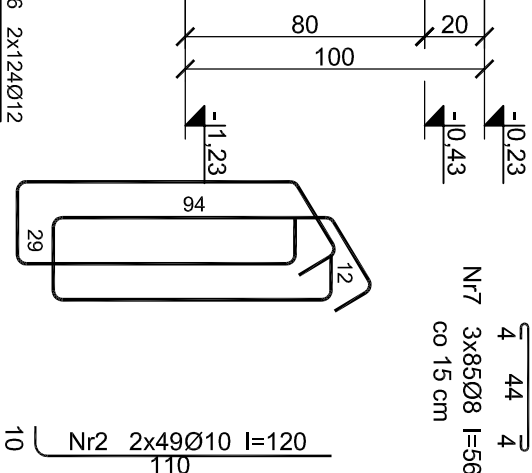

Uwaga:
rzędne góry otworów
-0,74 w osi 5
-0,81 w osi 4
Pręty nr 14,15 w podciągu P.0.2.1
w osi 4 odpowiednio
dopasować do rzędnej otworu

Beton	C30/37
Stal	B500SP
Otulina	cnom =30 mm

ZESTAWIENIE STALI											
Poz.	Stal	Długość	Ilość	Ilość	Łącznie		Średnica				
#B500SP	[cm]	Ilość	Elementów			(#8)	(#10)	(#12)	(#16)	(#32)	
1	32	1200	8	1	8					96,00	
2	10	109	98	1	98		106,82				
3	32	516	8	1	8					41,28	
4	32	1184	4	1	4					47,36	
5	16	1184	6	1	6				71,04		
6	12	264	238	1	238			628,32			
7	8	56	255	1	255	142,80					
8	32	300	8	1	8					24,00	
13	16	220	4	1	4				8,80		
14	12	168	8	1	8						
15	12	110	8	1	8						
16	16	210	4	1	4				8,40		
Długość wg. średnic											
Masa 1 metra bieżącego pręta						[kg/m]	142,80	106,82	650,56	88,24	208,64
Masa łączna wg. średnic						[kg]	0,40	0,62	0,89	1,58	6,31
Ogółem dla 1 sztuki						[kg]	57,12	66,23	579,00	139,42	1316,52
Ogółem dla 2 sztuk								2158,28			
						[kg]	4317				

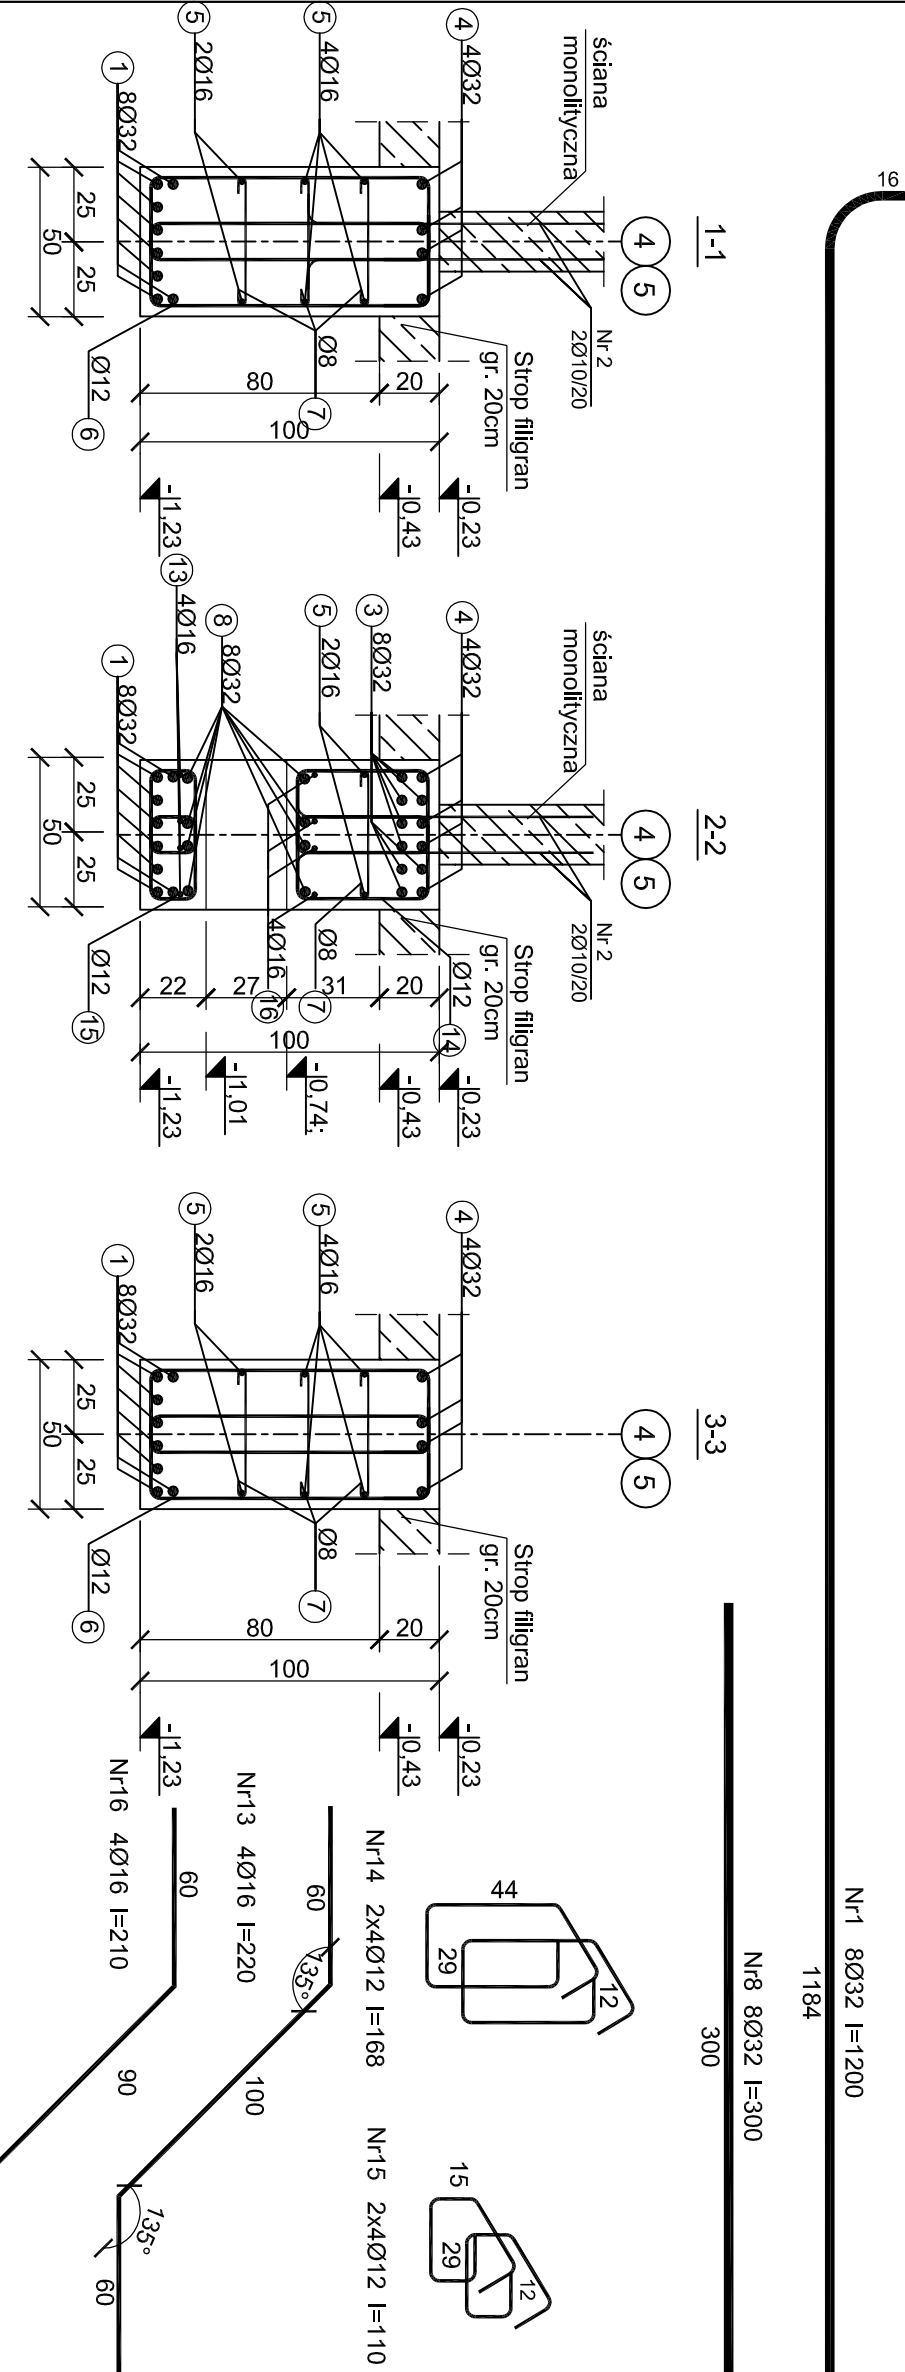

NAZWA INWESTYCJI		PROJEKT TECHNICZNY	
BUDYNEK USŁUG TURYSTYCZNYCH			
ADRES INWESTYCJI		AUTOR:	
ul. NADBRZEŻNA		mgr inż. Zbigniew Słowiński	
