


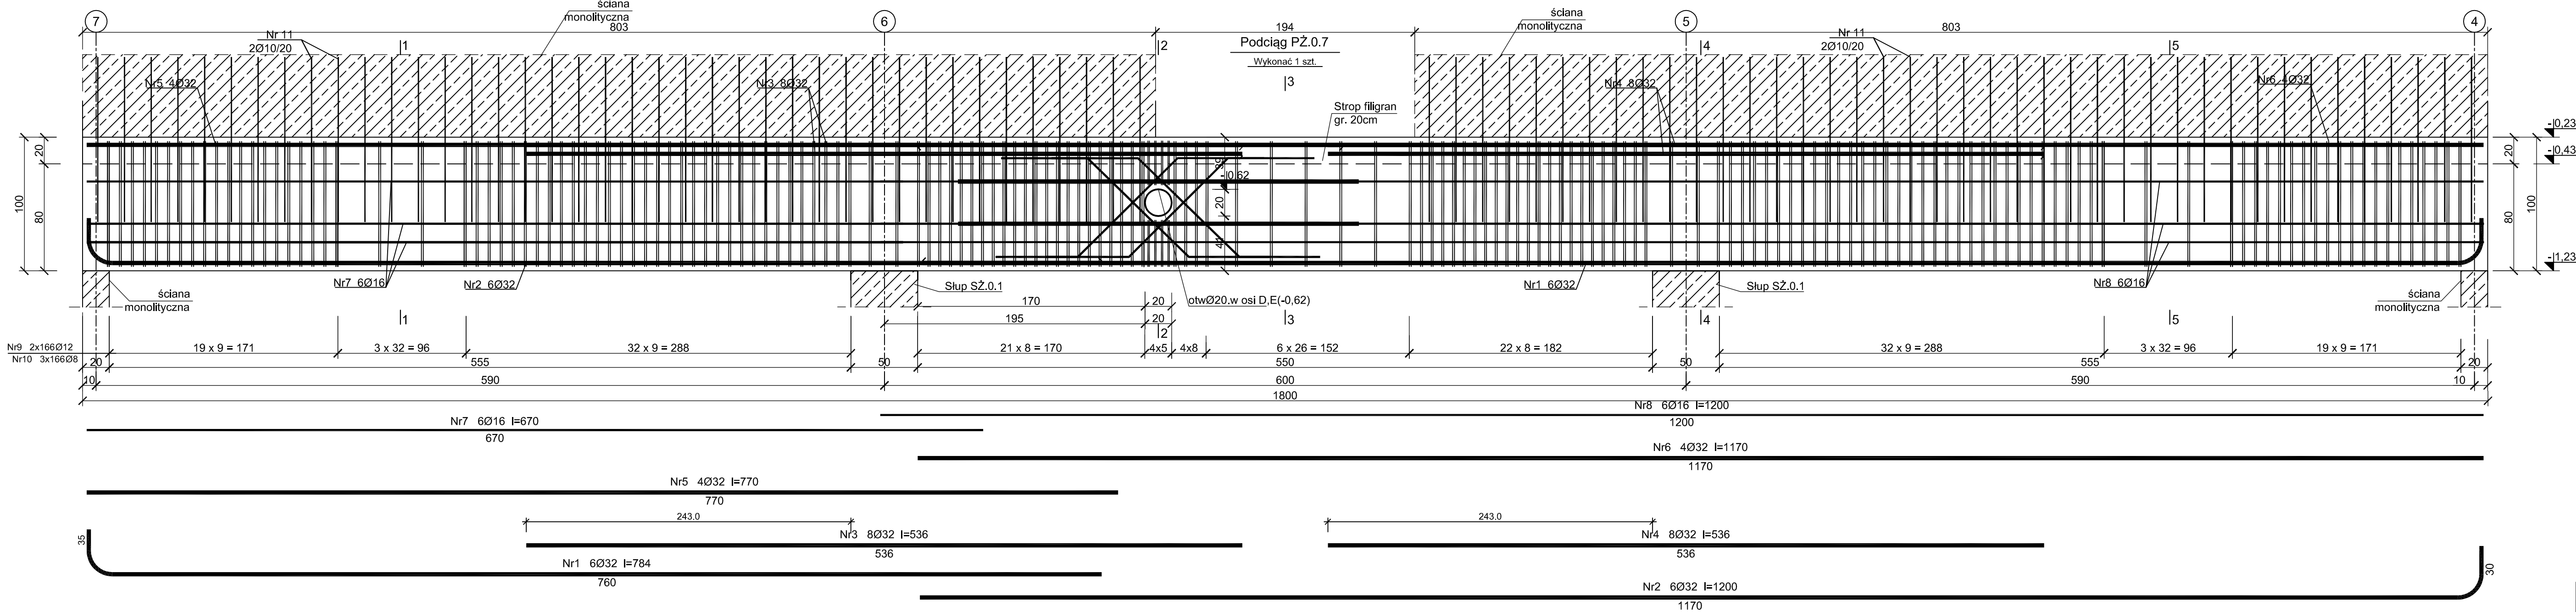

Beton C30/37
Stal B500SP
Otulina $c_{nom} = 30$ mm

PROJEKT TECHNICZNY

NAZWA INWESTYCJI:
BUDYNEK USŁUG TURYSTYCZNYCH

ADRES INWESTYCJI:
ul. NADBRZEŻNA
78-111 USTRONIE MORSKIE
dz. nr 30/2, 29/6, 29/8, 28/17, 28/16

INWESTOR:
SOKOŁOWO Spółka z o. o.
ul. Aleja Wincentego Witosa 31
00-710 Warszawa

JEDNOSTKA PROJEKTOWA:
pracownia projektowa
COL OSSEUM
ul. Tuwima 3A/3 Słupsk 76-200

NAZWA RYSUNKU:
PODCIĄG PŻ.0.7

AUTOR:
mgr inż. Zbigniew Słowiński
UAN/8346/812/87
BUDOWA KONSERWACJA:
mgr inż. Krzysztof Rogoziński
nr ewid. WKP/0214/P00K/21
uprawnienie w zakresie konstrukcyjno-budowlanym

DATA:
marzec 2025

RYŚ. NR:
K/20

ZESTAWIENIE STALI										
Poz.	Stal	Długość	Ilość [szt.]			Średnica				
	B500SP	[cm]	Ilość	Elementów	Łącznie	(#8)	(#10)	(#12)	(#16)	(#32)
1	32	1193	6	1	6					71,58
2	32	784	6	1	6					47,04
3	32	536	8	1	8					42,88
4	32	536	8	1	8					42,88
5	32	770	4	1	4					30,80
6	32	1172	4	1	4					46,88
7	16	611	6	1	6				36,66	
8	16	1200	6	1	6				72,00	
9	12	264	332	1	332			876,48		
10	8	56	498	1	498	278,88				
11	10	109	160	1	160		174,4			
12	32	300	8	1	8					24,00
13	16	224	16	1	16				35,84	
14	12	144	8	1	8			11,52		
15	12	148	8	1	8			11,84		
Długość wg. średnic					[m]	278,88	174,40	899,84	144,50	306,06
Masa 1 metra bieżącego pręta					[kg/mb]	0,40	0,62	0,89	1,58	6,31
Masa łączna wg. średnic					[kg]	111,55	108,13	800,86	228,31	1931,24
Ogółem dla 1 sztuki					[kg]	3180,09				
Ogółem dla 1 sztuki					[kg]	3181				

