


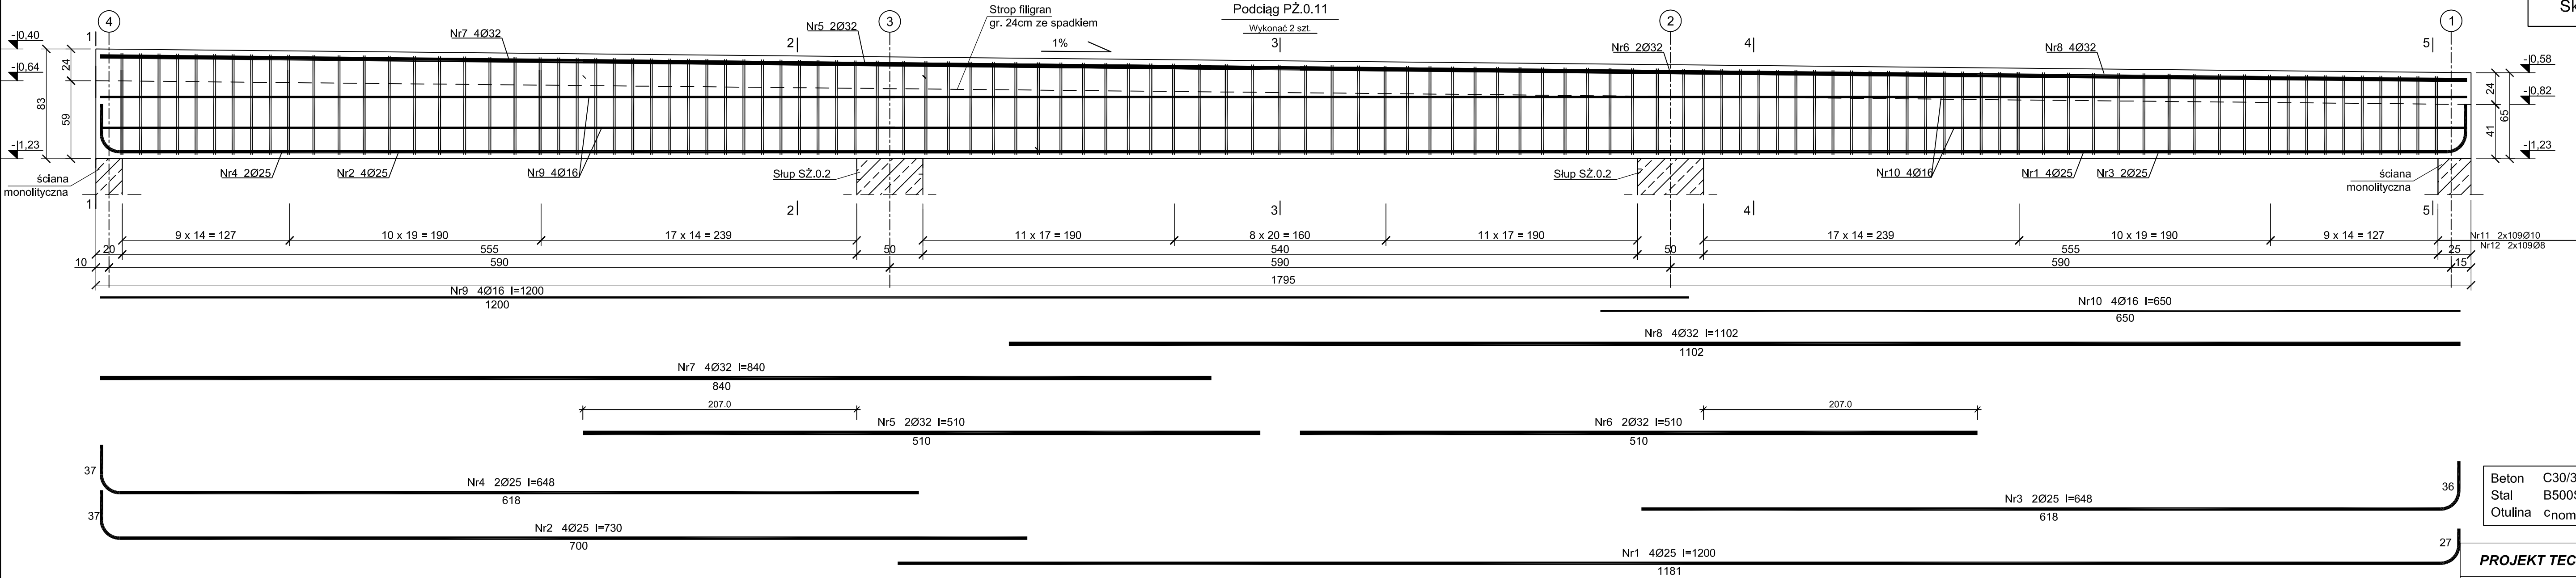

Beton C30/37
Stal B500SP
Otulina $c_{nom} = 30 \text{ mm}$

PROJEKT TECHNICZNY

NAZWA INWESTYCJI:
BUDYNEK USŁUG TURYSTYCZNYCH

ADRES INWESTYCJI:
ul. NADBRZEŻNA
78-111 USTRONIE MORSKIE
dz. nr 30/2, 29/6, 29/8, 28/17, 28/16

INWESTOR:
SOKOŁOWO Spółka z o. o.
ul. Aleja Wincentego Witosa 31
00-710 Warszawa

JEDNOSTKA PROJEKTOWA:
pracownia projektowa
COLOSSEUM
ul. Tuwima 3A/3 Słupsk 76-200

NAZWA RYSUNKU:
PODCIĄG PŻ.0.11

AUTOR:
mgr inż. Zbigniew Słowiński
UAN/8346/812/87

BRANŻA: KONSTRUKCJA
mgr inż. Krzysztof Rogoziński
nr ewid. WKP/0214/POOK/21
uprawnienia w zakresie konstrukcyjno-budowlanym

PODPIS:

PODPIS:


1:25

marzec
2025

rys. nr
K/24

ZESTAWIENIE STALI										
Poz.	Stal	Długość	Ilość [szt.]			Średnica				
	B500SP	[cm]	Ilość	Elementów	Łącznie	(#8)	(#10)	(#16)	(#25)	(#32)
1	25	1200	4	1	4				48,00	
2	25	730	4	1	4				29,20	
3	25	648	2	1	2				12,96	
4	25	648	2	1	2				12,96	
5	32	510	2	1	2					10,20
6	32	510	2	1	2					10,20
7	32	840	4	1	4					33,60
8	32	1102	4	1	4					44,08
9	16	1200	4	1	4			48,00		
10	16	650	4	1	4			26,00		
11*	10	207	218	1	218		451,26			
12	8	56	218	1	218	122,08				
Długość wg. średnic						[m]	122,08	451,26	74,00	103,12
Masa 1 metra bieżącego pręta						[kg/mb]	0,40	0,62	1,58	3,85
Masa łączna wg. średnic						[kg]	48,83	279,78	116,92	397,01
Ogółem dla 1 sztuki						[kg]	1461,43			
Ogółem dla 2 sztuk						[kg]	2923			
*-wartość średnia										

Nr12 2x109Ø8 l=56

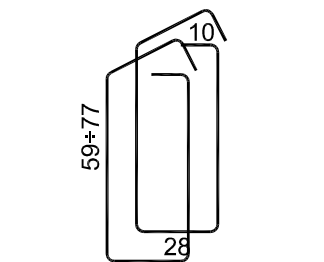

Nr11 2x109Ø10 l=190+226

