


SZYB WINDOWY SW.0.1
Skala 1:25

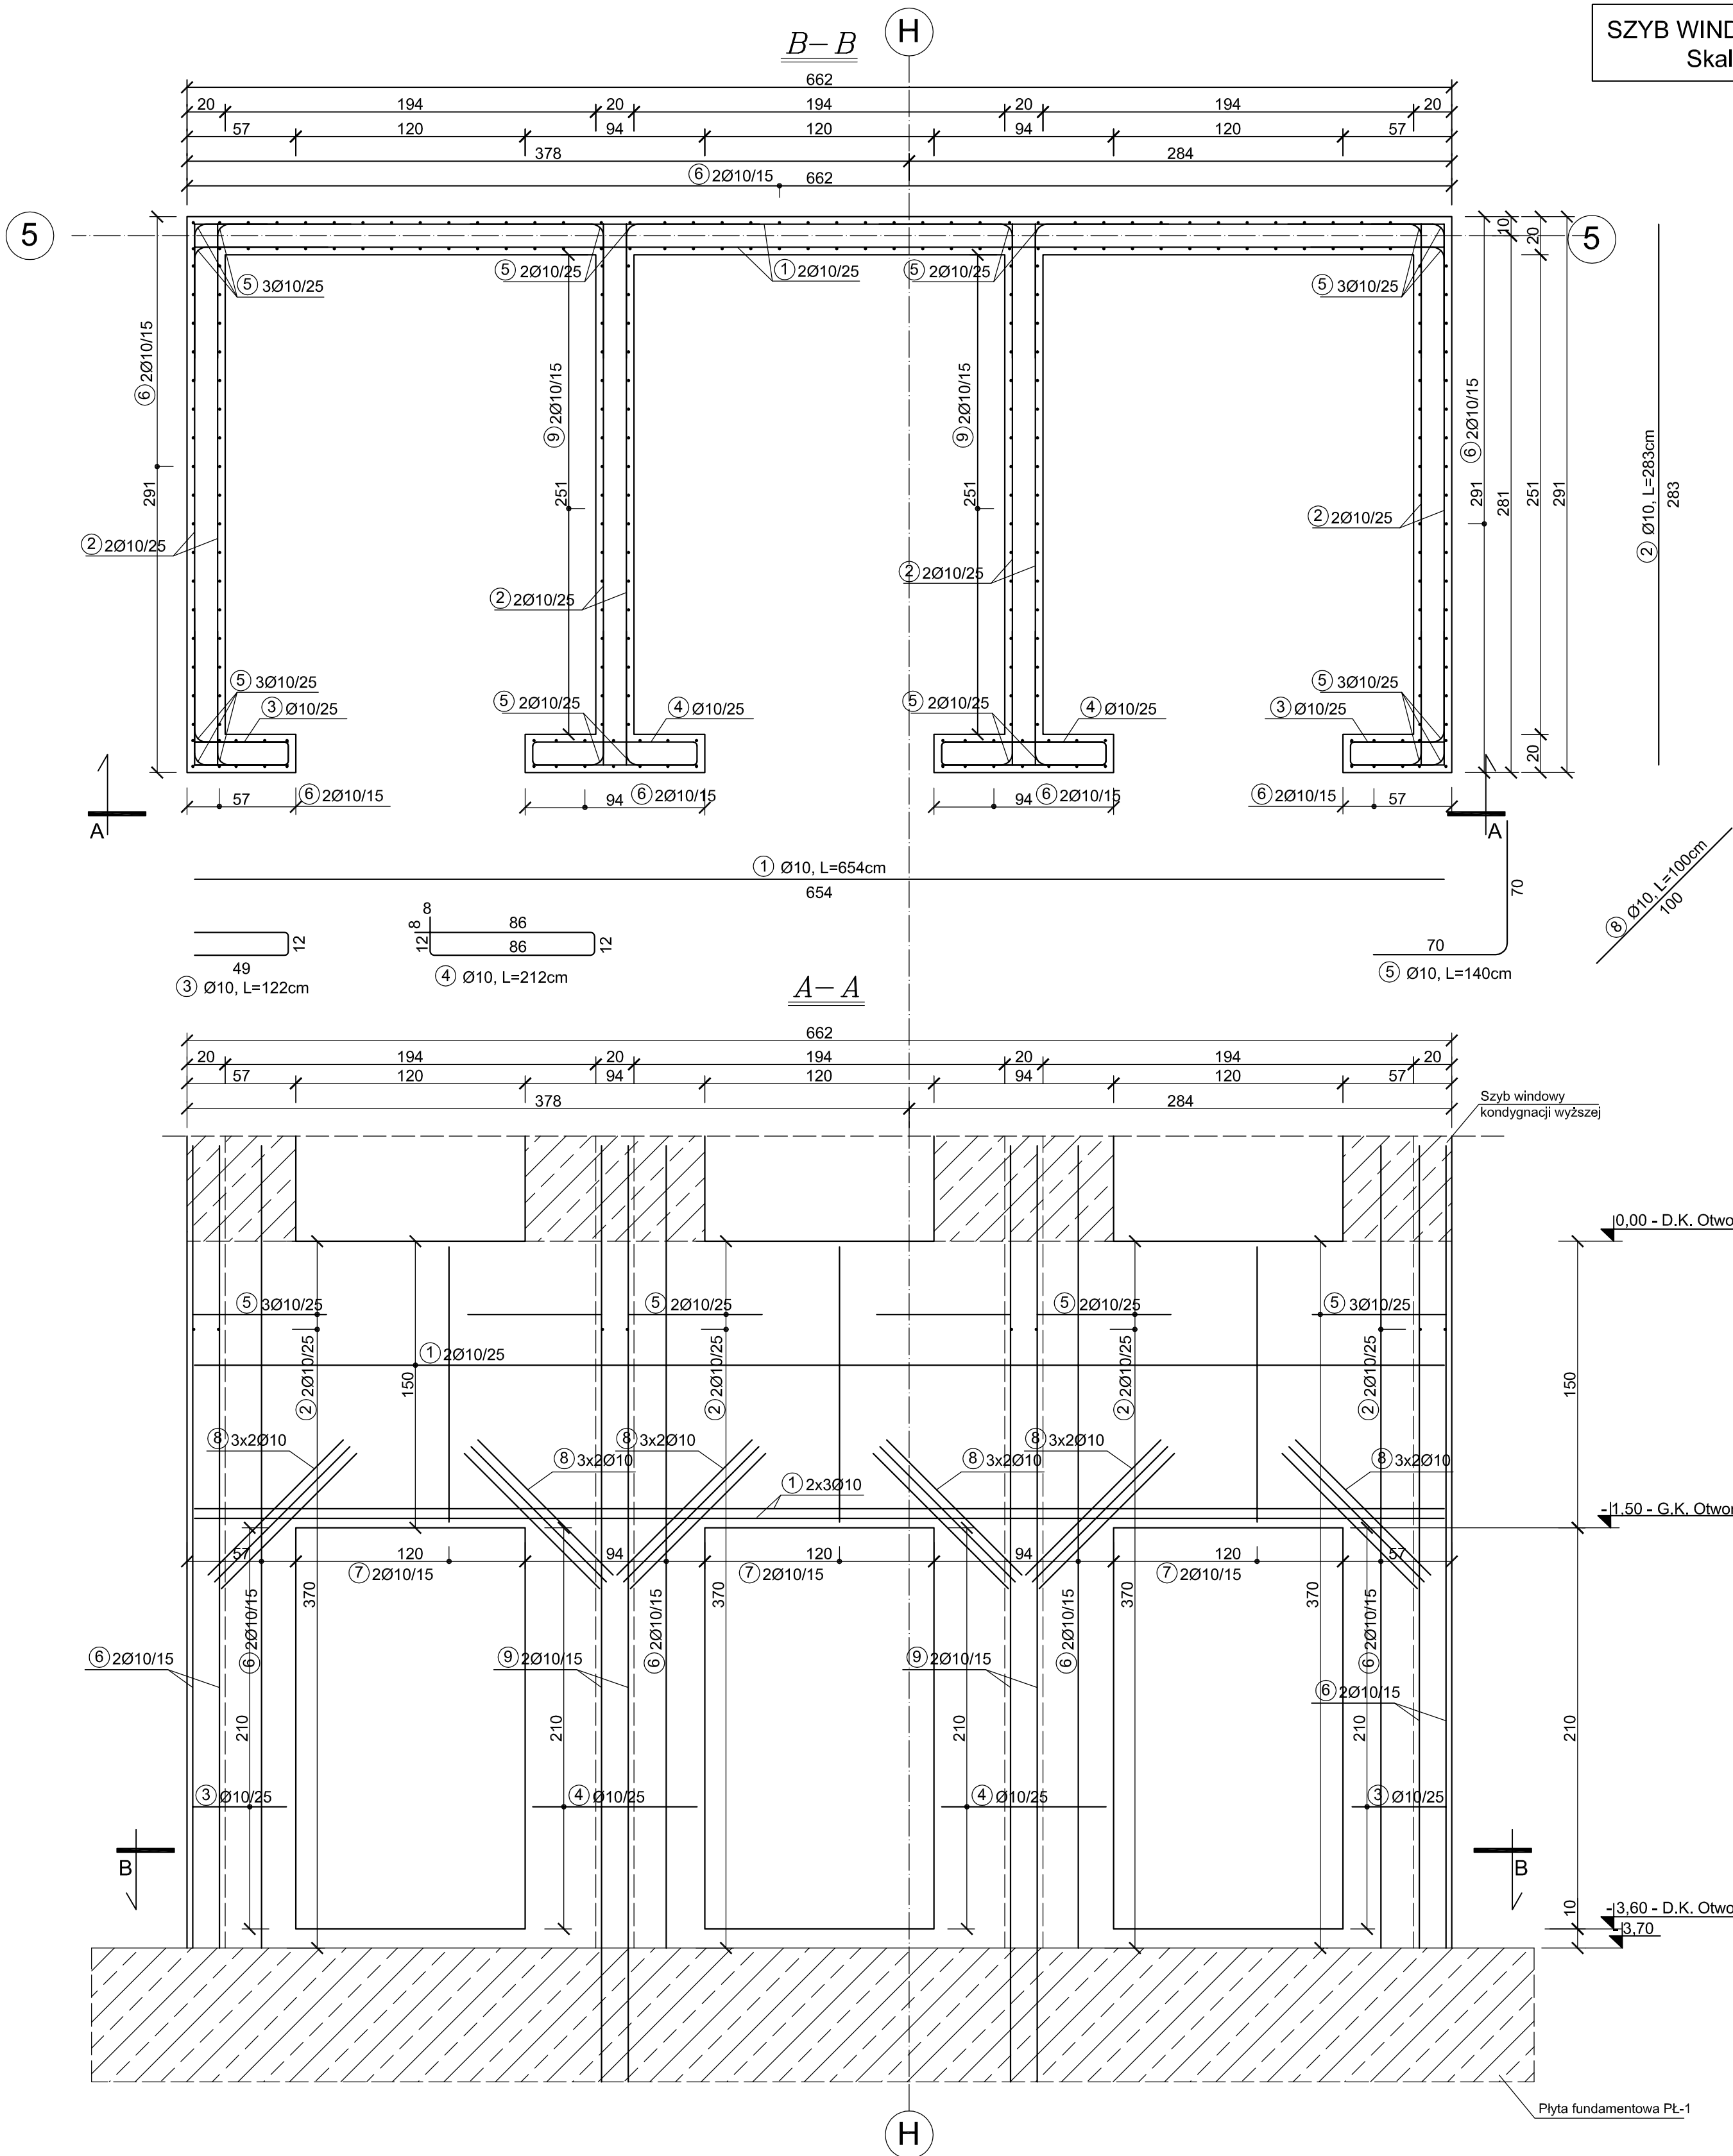

ZESTAWIENIE STALI								
Poz.	Stal	Długość	Ilość [szt.]			Średnica		
	B500SP	[cm]	Ilość	Elementów	Łącznie	(#8)	(#10)	(#16)
1	10	654	54	1	54		353,16	
2	10	283	128	1	128		362,24	
3	10	122	18	1	18		21,96	
4	10	212	18	1	18		38,16	
5	10	140	320	1	320		448,00	
6	10	420	210	1	210		882,00	
7	10	144	48	1	48		69,12	
8	10	100	36	1	36		36,00	
9	10	533	72	1	72		383,76	
Długość wg. średnic					[m]	0,00	2594,40	0,00
Masa 1 metra bieżącego pręta					[kg/mb]	0,40	0,62	1,58
Masa łączna wg. średnic					[kg]	0,00	1608,53	0,00
Ogółem					[kg]	1609		

UWAGA !
Pręty nachodzące na
otwory uciąć lub odgiąć

Beton	C30/37
Stal	B500SP
Otulina	$c_{\text{nom}} = 30 \text{ mm}$

PROJEKT TECHNICZNY

NAZWA INWESTYCJI:
BUDYNEK USŁUG TURYSTYCZNYCH

ADRES INWESTYCJI:
**ul. NADBRCZEŻNA
78-111 USTRONIE MORSKIE
dz. nr 30/2, 29/6, 29/8, 28/17, 28/16**

INWESTOR:
SOKOŁOWO Spółka z o. o.
ul. Aleja Wincentego Witosa 31
00-710 Warszawa

JEDNOSTKA PROJEKTOWA:
pracownia projektowa
COLOSSEUM
ul. Tuwima 3A/3 Słupsk 76-200

NAZWA RYSUNKU
SZYB WINDOWY SW.0.1

INSTRUKCJA	AUTOR:
	mgr inż. Zbigniew Słowiński UAN/8346/812/87 uprawnienia w zakresie konstrukcyjno-budowlanym

SPRAWDZAJĄCY:
mgr inż. Krzysztof Rogoziński
nr ewld. WKP/0214/POOK/21
uprawnienia w zakresie konstrukcyjno-budowlanym

1:25	DATA: marzec 2025	RYS. NR K/33
-------------	---------------------------------	------------------------

⑦ Ø10, L=144cm
144