


Skala 1:100

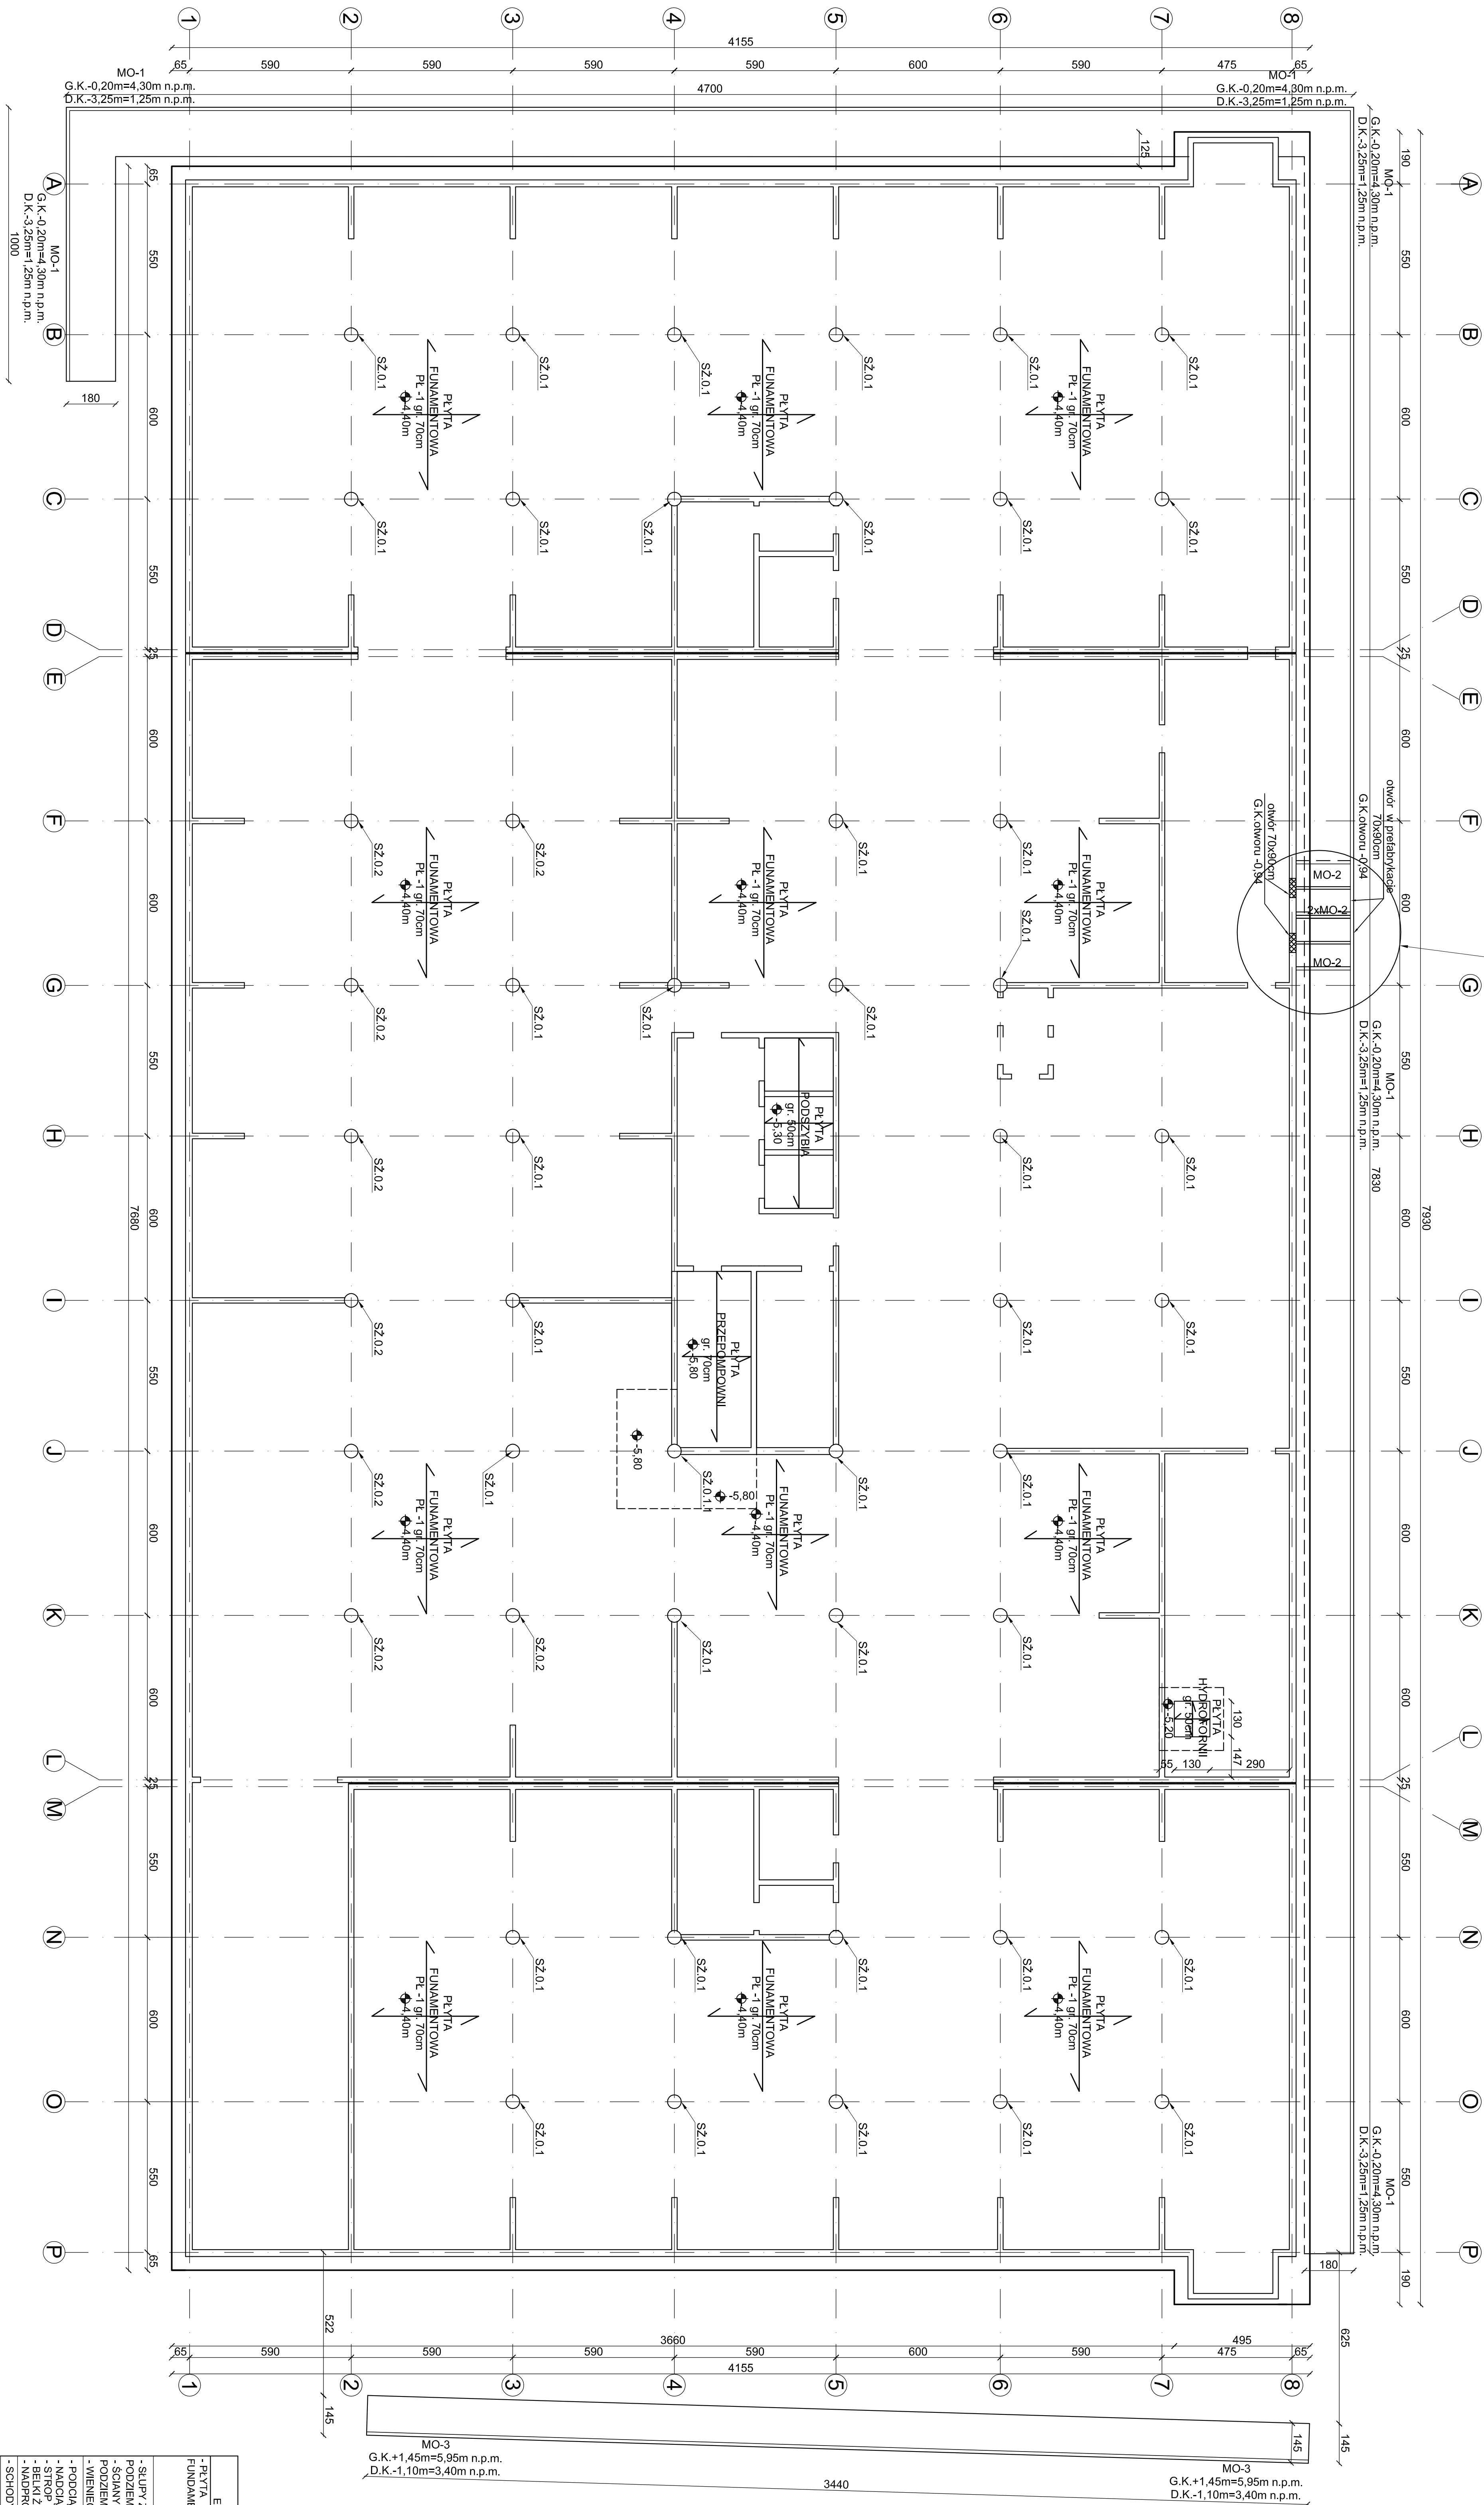

UWAGA:

1. Fundament Wykończ z betonu wodoszczelnego C30/37 W12 oraz siatką B500SP na podkładzie z chudego betonu C12/15 o grubości 20 cm.
2. W piórze fundamentowej należy osadzić próg szalony szan zabiegowy, słupki oraz szachow.
3. Osiłnia betonowa zgodnie 50mm (zrogienole dno), 35mm (zrogienole górze).
4. Izolacja termiczna fundamentu wg P.1.Architektury.
5. W czasie wykonywania wykopyw pod fundamenty należy zabezpieczyć przestrzeganie gruntu 2.4. normy PN-41 B03020. Wykop zabezpieczyć przed wodami opadowymi, w okresie zimowym chronić przed przemarzaniem.
6. Prześlida instalacyjne wg projektów branżowych oraz P.1. Architektury.
7. W przypadku natrafienia na grunty słabośnie lub torfy, należy poinformować nadzór obiektu.
8. W trakcie wykonywania robót Inspektor nadzór powinien stwierdzić rodzaj gruntu faktycznie występujący w poziomie posadowienia obiektu.
9. Ryzyk szczególne wg. PN-1. Wykonawczego.
10. Głębokość przemarzania gruntu, zgodnie z zaleceniami normy PN-41 B03020 wynosi 0.8m.
11. Wytyczne dotyczące receptury betonu, betonu wodoszczelnego :
 - mieszanka betonowa klasy C30/37 o minimalnej wodoszczelności W12.
 - mieszankę szczerzy stos uszczelniający, (jeżeli mogą powstanie próżny na powierzchni betonowego elementu).
 - klasę cementu nie poniżej w/c: szczerza nie 300kg/m³
 - cement o takim cieple hydratacji, jak Unihydra CEM III 32.5 lub podobny.
 - wleśnik wodno-cementowy w/c = 0.50.
 - klasa kompresyj betonu S3, szlak ogólny 100-150mm.
 - dodatkowa osłona w opłynie dołęganie szpary (uszczelnienie) (nie być uszczelniająca, uszczelniająca lub mrozoodporna)
12. W celu właściwego zabezpieczenia budynki przed penetracją wody, zaleca się skorzystanie z systemu łodziej fundamentu i osłony fundamentu SORBEX, ELEM EBN oraz zastosowanie w przewach nadzór, na podłożach elementów konstrukcyjnych oraz gładkości beton PC i twardości betonu.
13. Przeliczykowane miedzi opowietnion 10-100-2, poddano na gruncie wg wytycznej liny REKERS
14. dany opowre REKERS należy posadowić na warstwie betonu C16/20.

NAZWA ELEMENTU	BETON	STAL	OTULINA	KLASA KRZASPOPCZALNA
-PLATY FUNDAMENTOWA	C30/37W12	B500SP	50mm;30mm	X02
-SLUPY ZE BETONU PODZIEMIA	C30/37W12	B500SP	40mm;30mm	X04
-SCIAŁY ZE BETONU PODZIEMIA				
-WIENIEC ZE BETONU				
-PODKŁAD FUNDAMENTOWY	C30/37	B500SP	30mm/20mm	X01
-NADKŁAD FUNDAMENTOWY				
-STRÓP FLISZANY				
-BIEŻENIE ZE BETONU				
-SCHODY ZE BETONU	C25/30	B500SP	30mm	X01
-SCIAŁA OGRODOWA	C30/37W12	B500SP	50mm	X04

[illegible]