RZUT KONDYGNACJI "+2"
Skala 1:100

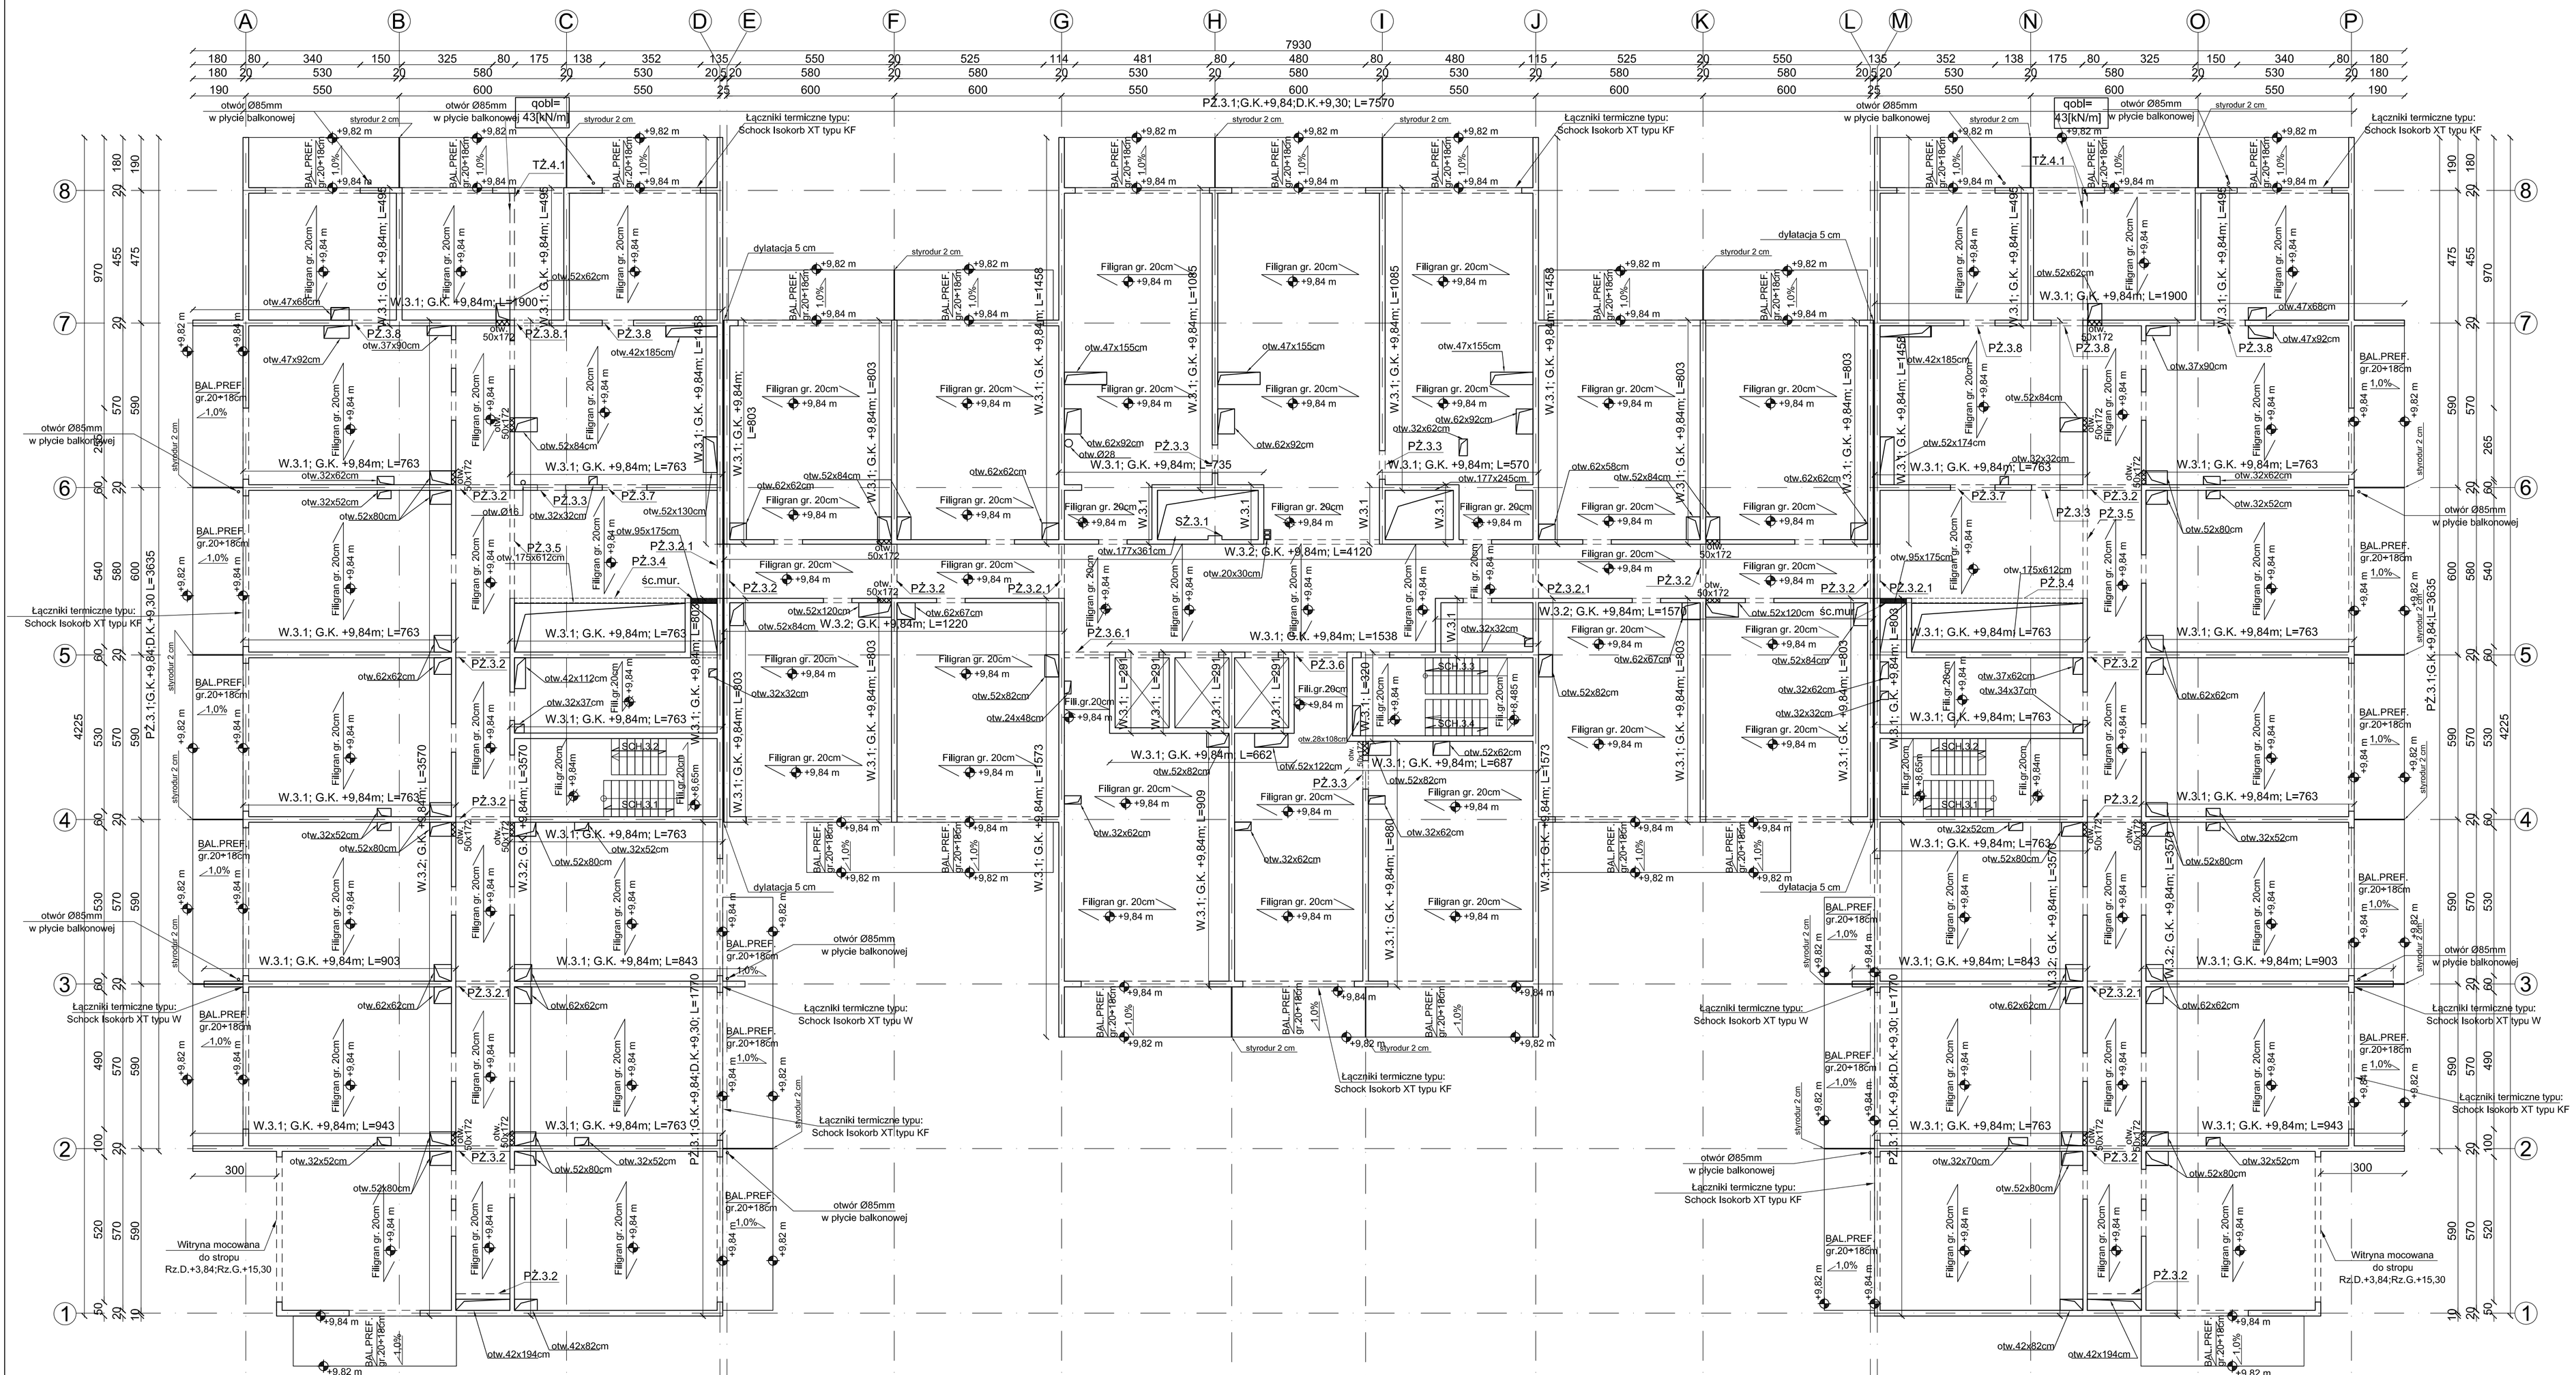

UWAGA:

1. Ściany nośne kondygnacji +2: żelbetowe monolityczne gr. 16/20cm z betonu C30/37 zbrojone stalą B500SP - siatką zewnętrzną i wewnętrzną.

2. Izolacja termiczna ścian wg. P.T.Architektury.

3. Otwory i ścianki działowe wg. PT architektury

4. Ściany nienośne należy wymurować po wykonaniu stropu i oddylatować 3 cm. Szczelinę wypełnić pianką montażową lub innym materiałem elastycznym.

5. Elementy kotwiące w ścianach szybu windowego i otworowanie zgodnie z wytycznymi dostawcy wind.

6. Przed wykonaniem konstrukcji projekt należy skonfrontować z dokumentacjami branżowymi.

7. Wieńce należy uciąglić w elementach monolitycznych.

8. Rzędne nadproży skonfrontować z P.T.Architektury.

9. Układ pomieszczeń wg. P.T.Architektury.

10. Rysunki należy rozpatrywać łącznie z opisem oraz pozostałymi branżami.W przypadku stwierdzenia rozbieżności należy zwrócić się do projektanta celem wyjaśnienia.

11. Wszelkie roboty będą prowadzone zgodnie z przepisami i normami obowiązującymi w Polsce, zgodnie z warunkami technicznymi wykonania i odbioru robót oraz zgodnie z wymogami producenta.

12. Instalacja odgromowa wg. P.T. elektrycznego.

13. Do połączenia balkonów ze stropem zastosowano łączniki termoizalacyjne firmy Schock Isokorb XT typu K-F lub innego producenta do ścian wspornikowych zastosowano łączniki termoizalacyjne Schock Isokorb XT typu W

14. Rozmieszczenie dylatacji balkonów co ok 12m i od narożnika co 6m,zastosować 2 cm styroduru .

15. Balkony wykonać jako prefabrykowane pełne. Wytyczne do balkonów wg wybranego producenta prefabrykatów. Zamontować w nich :
- systemowe łączniki termoizolacyjne
- przepusty instalacji oświetleniowej (usytuowanie wg PT. Architektury i branży elektrycznej)
- systemowe uchwyty pod balustrady
- burt oraz kapinosów zapobiegających penetracji wodnej itp.

LEGENDA :

SCH...- SCHODY ŻELBETOWE
SŻ... - SŁUP ŻELBETOWY
NM... - NADPROŻE MONOLITYCZNE
W... - WIENIEC ŻELBETOWY
BŻ... - BELKA ŻELBETOWA
PŻ... - PODCIĄG ŻELBETOWY
NZ... - NADCIĄG ŻELBETOWY

UWAGA:

1. Przebicia ścian, podciągów oraz stropów skonfrontować z projektami branżowymi.
2. Lokalizacja oraz wymiary przebić ścian ze względu na wentylacje wg. projektów branżowych.

- rzędna góry konstrukcji

NAZWA ELEMENTU	BETON	STAL	OTULINA	KLASA EKSPOZYCJI
- SŁUPY ŻELBETOWE PIĘTRA +2 - ŚCIANY ŻELBETOWE PIĘTRA +2 - WIENIEC ŻELBETOWY - PODCIĄG ŻELBETOWY - STROP FILIGRAN - BELKI ŻELBETOWE - NADPROŻA - PŁYTY WSPORNIKOWE FILIGRAN	C30/37	B500SP	30mm/ 20mm	XC1
- SCHODY ŻELBETOWE	C25/30	B500SP	30mm	XC1

PROJEKT TECHNICZNY

NAZWA INWESTYCJI:
BUDYNEK USŁUG TURYSTYCZNYCH

ADRES INWESTYCJI:
ul. NADBRZEŻNA
78-111 USTRONIE MORSKIE
dz. nr 30/2, 29/6, 29/8, 28/17, 28/16

INWESTOR:
SOKOŁOWO Spółka z o. o.
ul. Aleja Wincentego Witosa 31
00-710 Warszawa

JEDNOSTKA PROJEKTOWA:
pracownia projektowa
C O L O S S E U M
ul. Towimia 34/3 Słupsk 76-200

NAZWA RYSUNKU:
RZUT KONDYGNACJI "+2"

AUTOR: mgr inż. Zbigniew Stowiński UPRAWNIENIA BUDOWLANE: UAN/ŁM/348/12/97 uprawnienia w zakresie konstrukcyjno-budowlanym — PODPIS:

SPRAWDZAŁ(A): mgr inż. Krzysztof Rogoziński nr ewid. WKP/0214/POOK/21 uprawnienia w zakresie konstrukcyjno-budowlanym — PODPIS:

SKALA:	DATA:	RYS. NR:
1:100	***marzec 2025***	***K/5***