


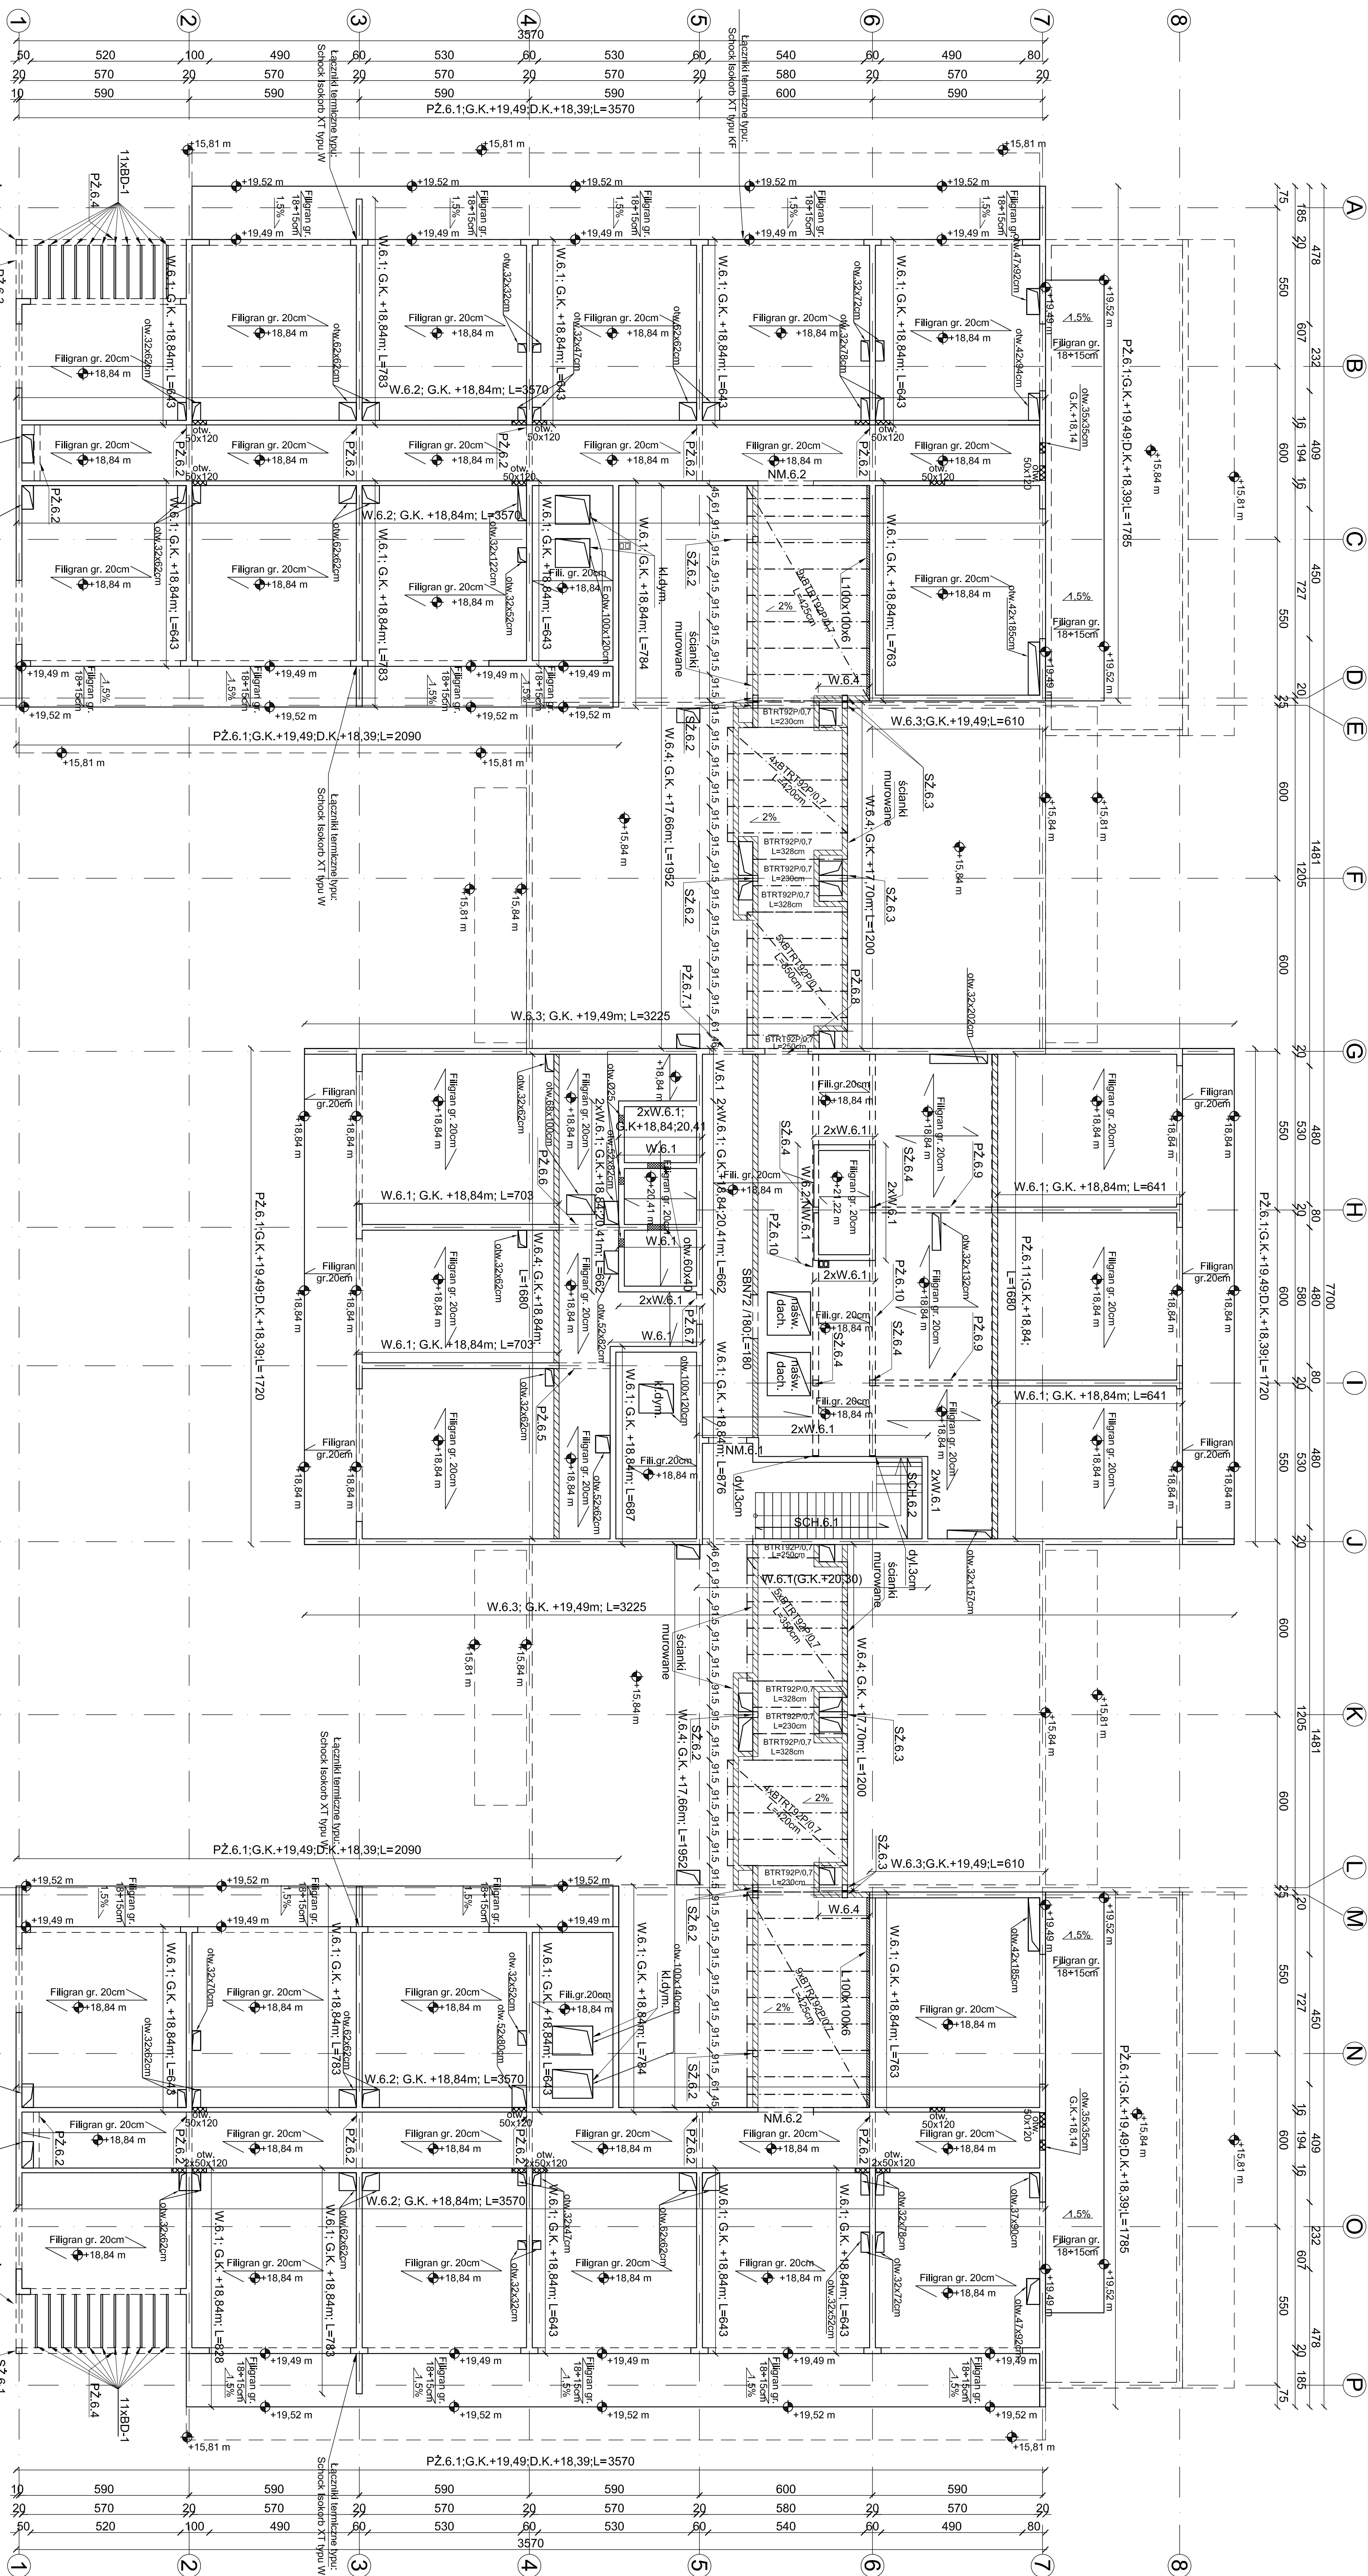

LEGENDA :

SCH...-SCHODY ŻELBETOWE
SZ...-SŁUP ŻELBETOWY
NM...-NADPROŻE MONOLITYCZNE
W...-WIENIEC ŻELBETOWY
BŻ...-BELKA ŻELBETOWA
PŻ...-PODCIĄG ŻELBETOWY
NZ...-NADCIĄG ŻELBETOWY

KLASA EKSPLOZyj	OTULINA	STAL	BETON	MENZA ELEMENTU
XC1	30mm/ 20mm	B500SP	C30/37	-SLUPY ZELEBETOWE
				-ANTRESOŁY -KAMANY ZELEBETOWE -WIENIEC ZELEBETOWY -PODŁOGA ZELEBETOWA -SŁUPY FIŁASOWE -SŁUPY FIŁASOWE -MADRUŻA -PŁYTY WISPOPNIKOWE
	30mm	B500SP	C25/30	-SCHODY ZELEBETOWE FIŁASOWY
	XC1			

[illegible][illegible]