


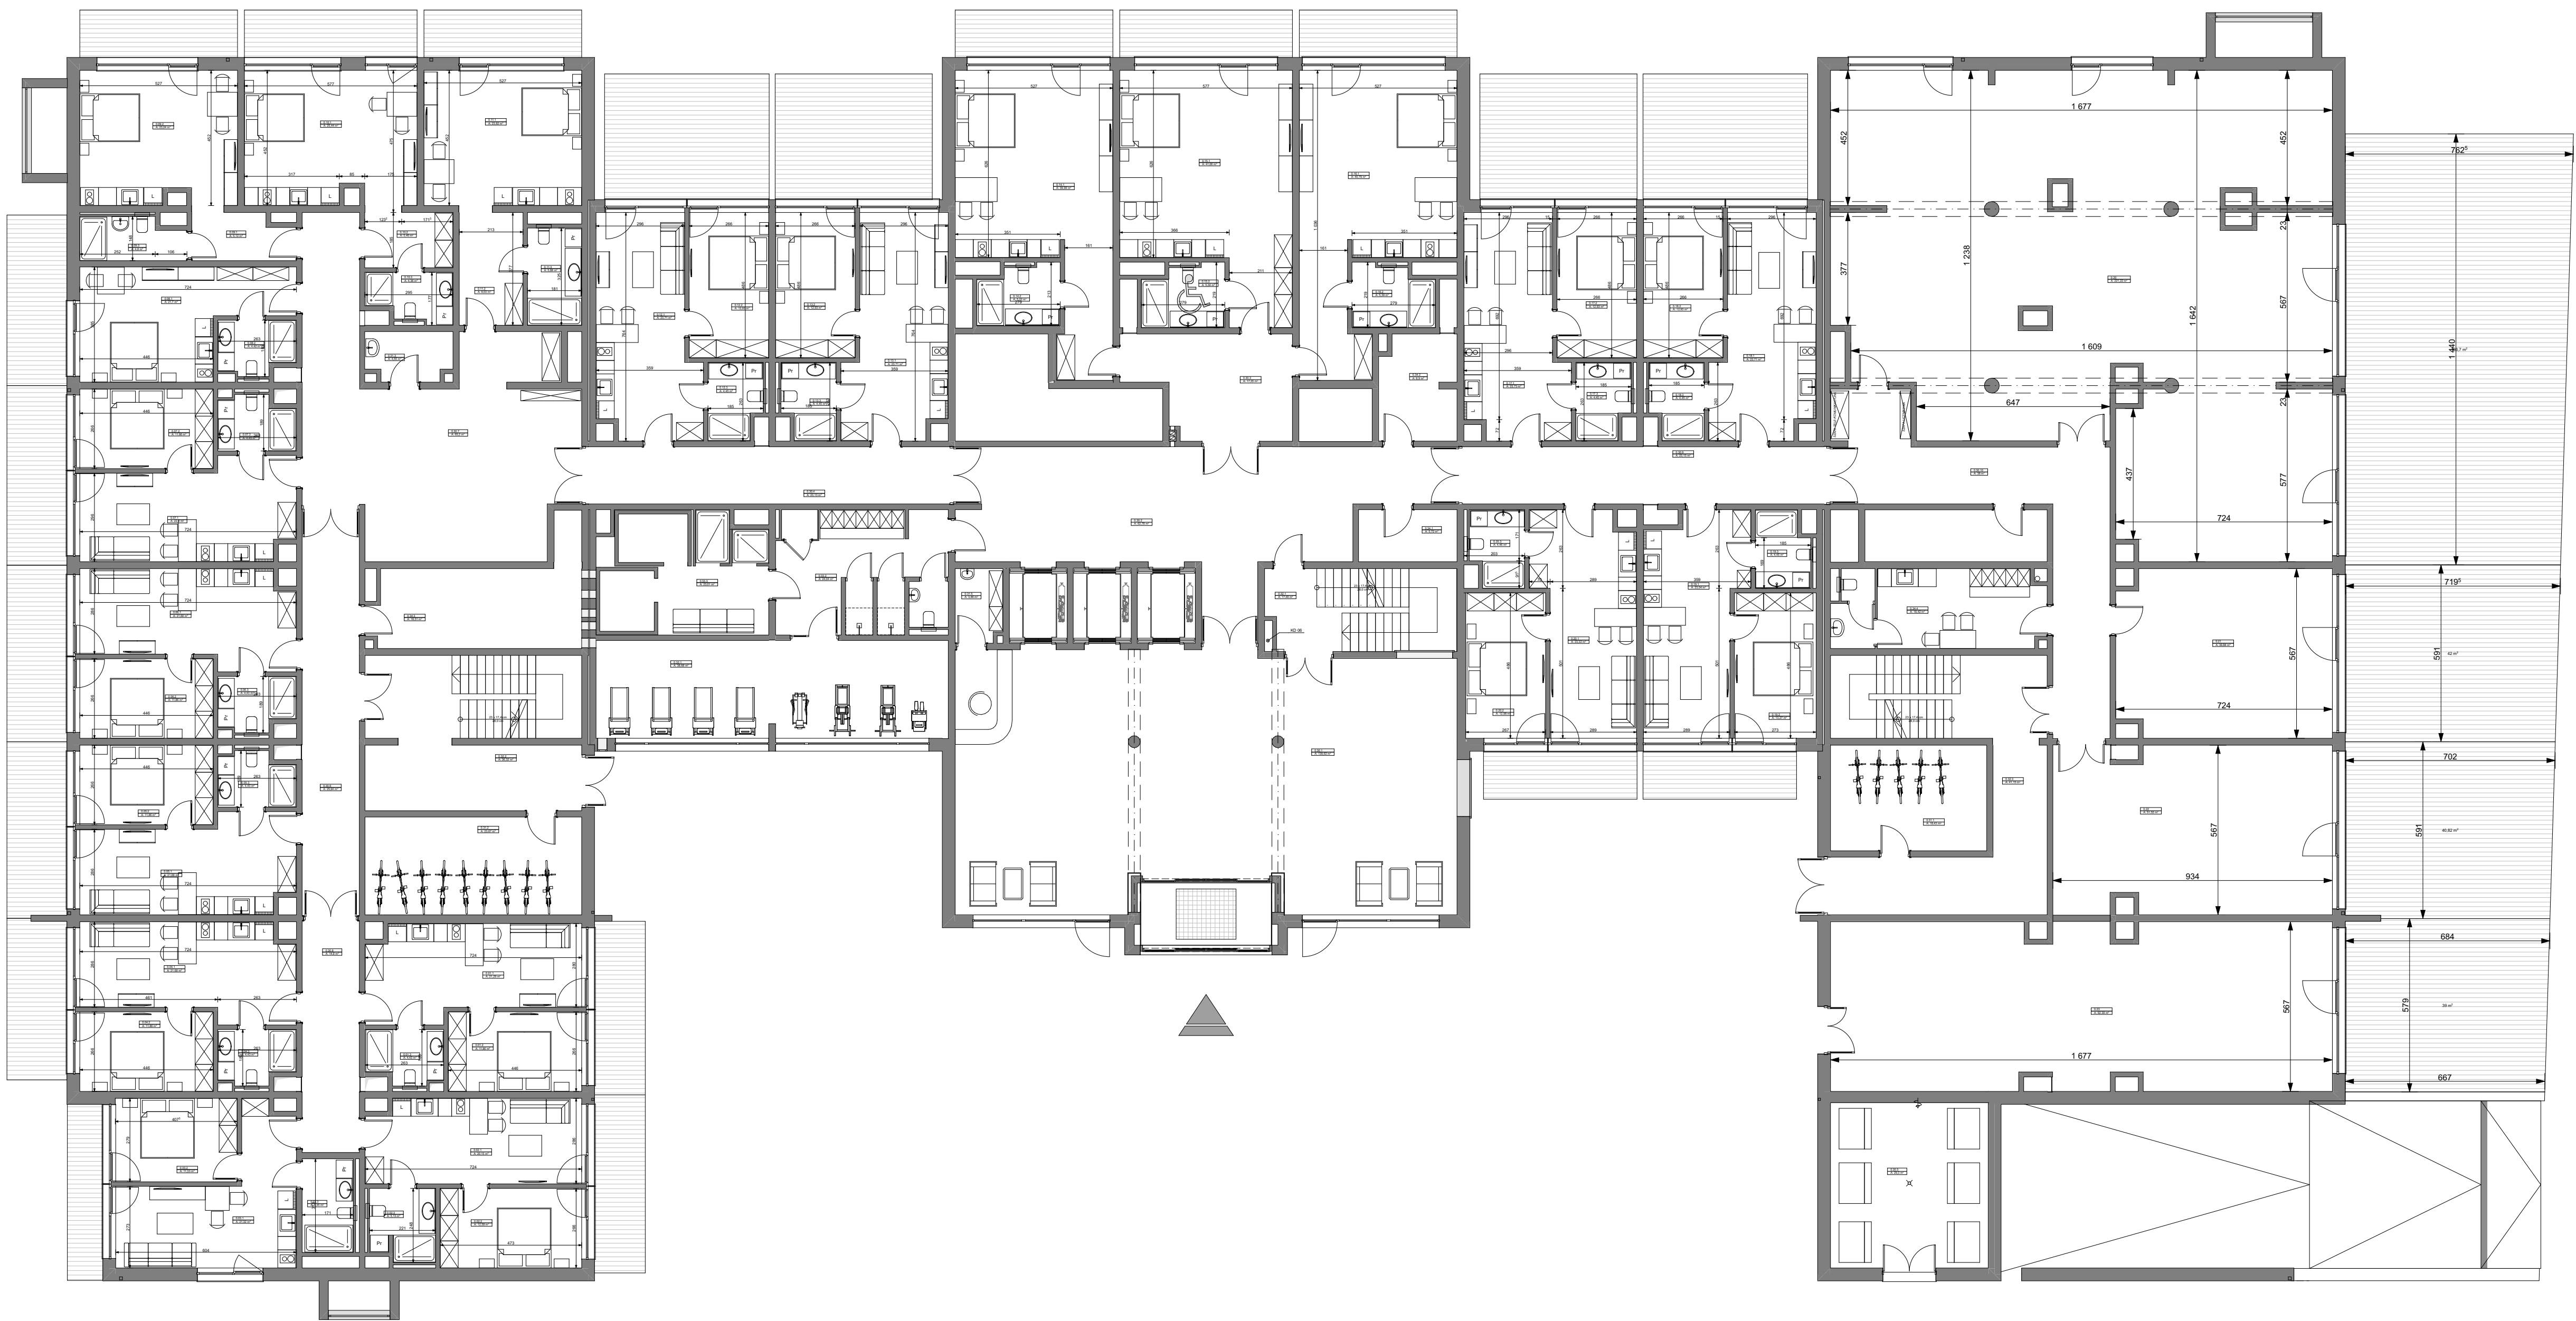

OZNACZENIA GRAFICZNE	
	ZEWN. ŚCIANA MONOLITYCZNA + TERMOCZŁOŻACJA XPS
	WEWN. ŚCIANA MONOLITYCZNA
	ZEWN. ŚCIANA MUROWANA + TERMOCZŁOŻACJA WEŁNA MN
	WEWN. ŚCIANA MUROWANA
	PRZEBIEGIA STROPÓW NAD PŁASZCZYZNĄ RZUTU
	PRZEBIEGIA STROPÓW POD PŁASZCZYZNĄ RZUTU
	OZNACZENIE POM.
	OZNACZENIE KONDYGNACJI
	NR PORZĄDKOWY GRUPY POMIESZCZEN
	NR PORZĄDKOWY POMIESZCZENIA
	WEWNĘTRZNE DRÓGI EWAKUACYJNE
	OZNACZENIE KLASY ODPORNOŚCI OGNIOWEJ PRZESŁOPI BUDOWLANEJ
	SUFITY PODWIESZANE DK-275cm
	KOMPOZYTOWA DESKA TARASOWA - KOLOR SZARY
	BETONOWA PŁYTA TARASOWA - KOLOR SZARY np. LIBET RAPRESSO Sola - wzn. 50 x 50 x 3cm
	Koszka brukowa drogowa gr. 8cm np. LIBET Mini Trio Monocolor - antypoślizgowa
	Płyta szorstwa parkingowa gr. 8cm typu MESA
	Koszka brukowa gr. 8cm np. LIBET Trio Aspero - jasnoszara