


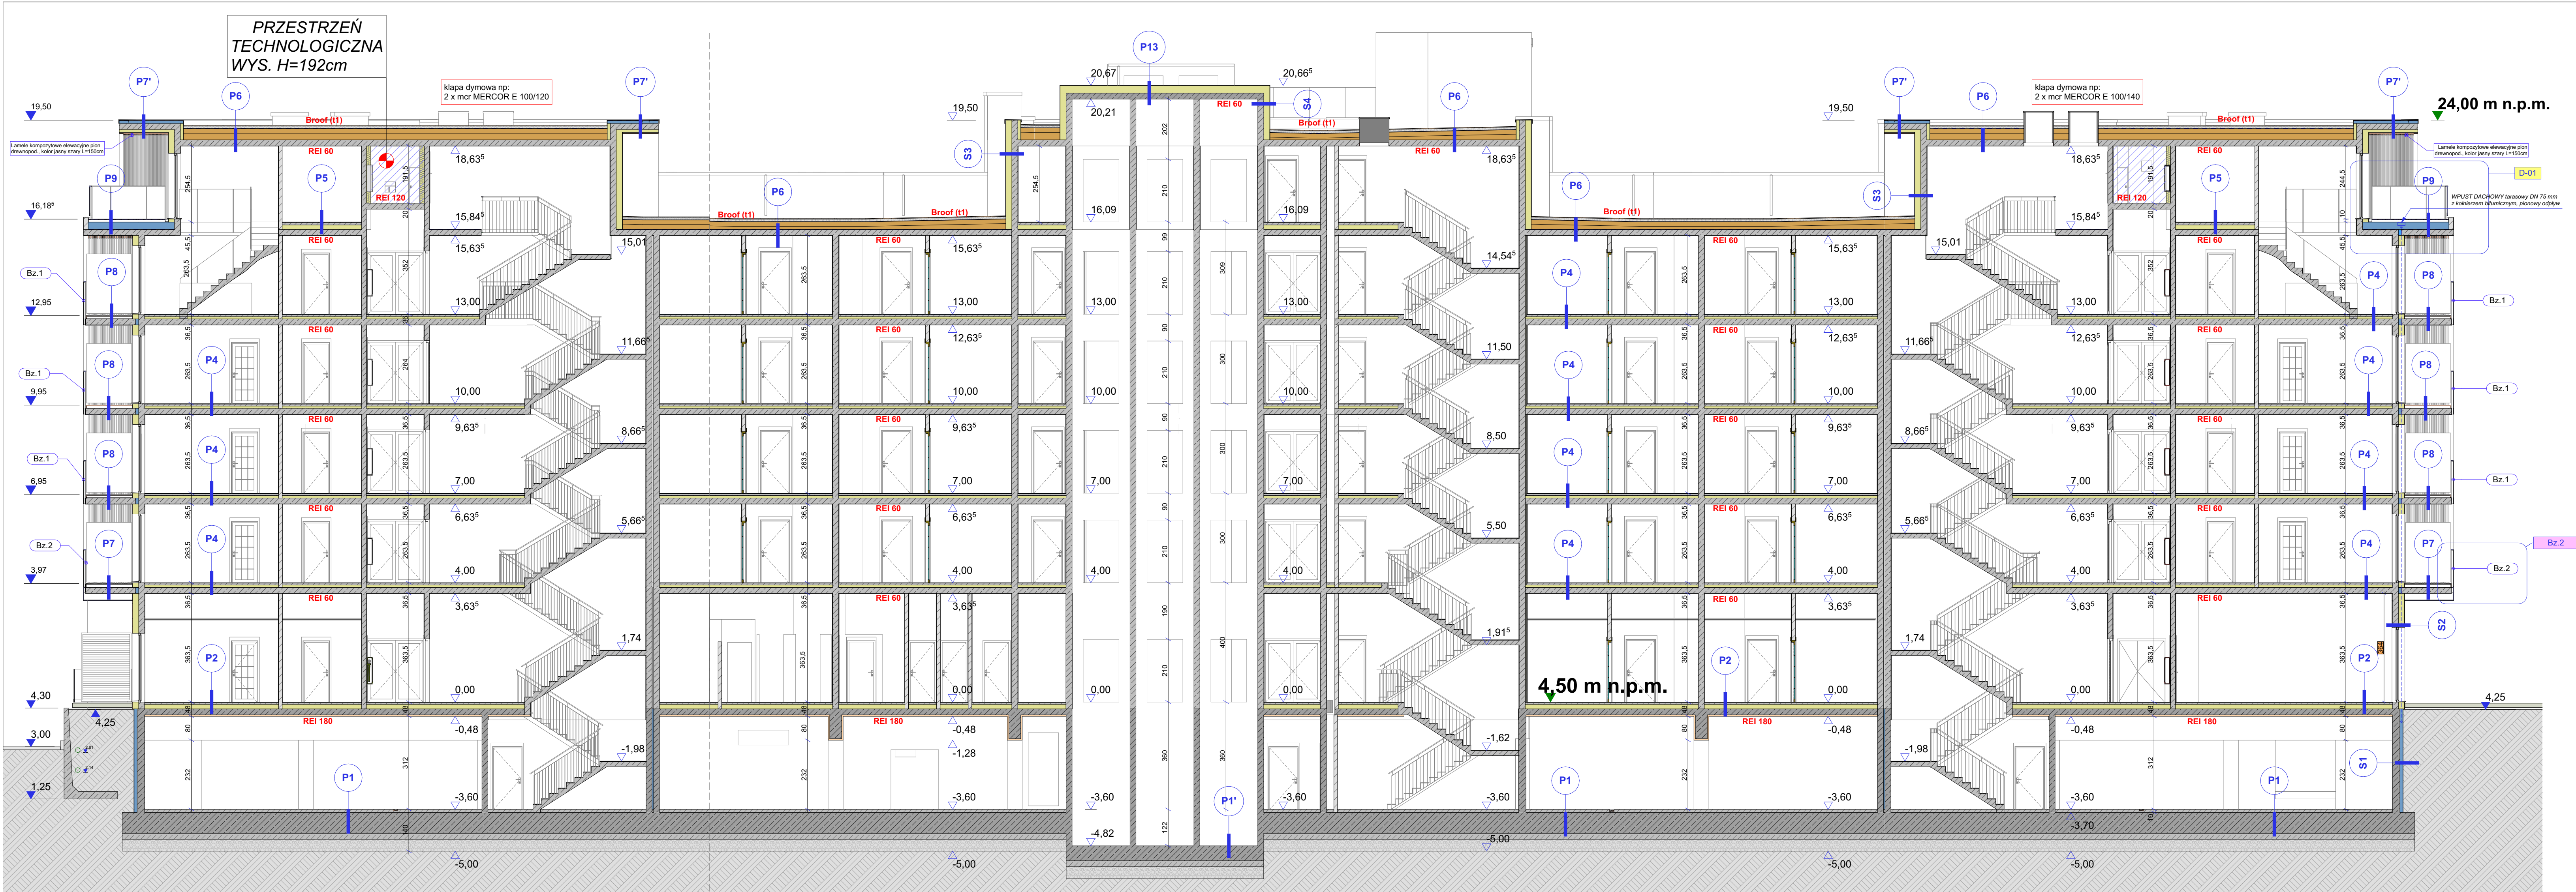

S1 – ściana garażu wg SOPREMA
- ściana żelbetowa
- Preparat gruntujący ELASTOCOL
- Wzmocnienie narożnikowe z membrany COLPHENE BSW UNILAY H/P
- Membrana COLPHENE BSW UNILAY H/P
- Klej poliuretanowy EFIF-OAM
- Termoizolacja XPS – np. AUSTROTHERM XPS TOP 30 SF gr.10cm
- Mata drenażowa SOPRADRAIN 8

S2 – ściana zewnętrzna parteru
- ściana nośna gr. 20cm
- wełna mineralna skalna z jednostronną włókniną ochronną, min. $\lambda=0,036$ W/m*K
np. Rockwool Ventirock F) gr. 20cm
- masa zbrojąca StoLevel UNI
- siatka zbrojąca
- grunt Sto-Putzgrund
- płytki elewacyjne klejone – Łupek Kwarcytowy Antrazit Dark 60x15x1,5cm Naturalny

S3 – ściana zewnętrzna wg STO - system StoVentec R
- ściana nośna gr. 20cm
- wełna mineralna skalna z jednostronną włókniną ochronną, min. $\lambda=0,036$ W/m*K
np. Rockwool Ventirock F) gr. 20cm
- podkonstrukcja stalowa - aluminiowa na podkładkach izolacyjnych
- płyta StoVentec gr. 12cm
- masa zbrojąca StoLevel UNI
- siatka zbrojąca
- grunt Sto-Putzgrund
- tynk silikonowy StoLotusan min. K 1.5
- farba StoColor Lotusan – kolor

S4 – ściana zewnętrzna nadbudówki, maszynowni np. StoTherm Classic® L/MW
- ściana nośna gr. 20cm
- wełna mineralna skalna z jednostronną włókniną ochronną, min. $\lambda=0,036$ W/m*K
np. Rockwool Ventirock F) gr.18cm mocowana mechanicznie
- masa zbrojąca StoArmat Classic Plus F
- siatka zbrojąca Sto-Glasfasergewebe F
- grunt Sto-Putzgrund
- tynk silikonowy StoLotusan min. K 1.5
- farba StoColor Lotusan – kolor

P1 – podłoga na gruncie wg SOPREMA
- powłoka posadzkowa w syst. StoPox
- wylewka betonowa ze spadkiem zbrojona siatką 10-15 cm
- płyta żelbetowa gr.70cm
- Wzmocnienie narożnikowe z membrany COLPHENE BSW UNILAY H/P
- Membrana COLPHENE BSW UNILAY H/P
- płyta StoVentec gr. 12cm
- masa zbrojąca StoLevel UNI
- siatka zbrojąca
- grunt Sto-Putzgrund
- tynk silikonowy StoLotusan min. K 1.5
- farba StoColor Lotusan – kolor

P1' – podłoga na gruncie - techniczne
- podkonstrukcja stalowa - aluminiowa na podkładkach izolacyjnych
- płyta StoVentec gr. 12cm
- masa zbrojąca StoLevel UNI
- siatka zbrojąca
- grunt Sto-Putzgrund
- tynk silikonowy StoLotusan min. K 1.5
- farba StoColor Lotusan – kolor

P2
- wykładzina dywanowa / **plytki podłogowe wg projektu wnętrz**
- wylewka betonowa na siatce gr. 7,5 / 6,5 cm
- styropian EPS 100 - 036 gr. 15 cm
- płyta stropowa wg PT konstr.bud. 20 cm
- płyta zabezpieczeń ppoż. Rockwool CONLIT 150P - gr. 5cm

P3 – miejsca postojowe na stropie garażu wg SOPREMA
- kostka Polbruk - gr. 8cm
- podsypka cem. - piaskowa - gr. 8cm
- warstwa drenażowa i filtracyjna SOPRADRAIN PLATT T 700 - gr.1cm
- mata zabezpieczająca GEOTEXTILE 300
- StyrodurC 5000CS - gr. 20cm
- papa nawierzchniowa SOPRALANE FLAM Jardin
- papa podkładowa - SOPRALANE FLAM 180
- warstwa gruntująca - SOPRADERE
- płyta żelbetowa gr. 30cm ze spadkiem
- płyta zabezpieczeń ppoż. Rockwool CONLIT 150P - gr. 5cm

P4
- wykładzina dywanowa / **plytki podłogowe wg projektu wnętrz**
- wylewka betonowa na siatce - 7,5 / 6,5 cm
- styropian EPS 100 - 038 - 8 cm
- płyta stropowa - 20 cm
- tynk gipsowy maszynowy

P5
- wykładzina dywanowa / **plytki podłogowe wg projektu wnętrz**
- płyta żelbetowa gr. 70cm
- wylewka betonowa na siatce - 7,5 / 6,5 cm
- styropian EPS 100 - 038 - 15 cm
- płyta stropowa - 20 cm
- tynk gipsowy maszynowy

P5'
- płyta stropowa - 20 cm
- tynk gipsowy maszynowy

P6 – dach Broof(t1) wg SOPREMA
- warstwa balastowa - żwir płukany o frakcji 4-32 gr. 6cm
- papa nawierzchniowa SOPRALANE FLAM Jardin
- papa podkładowa - SOPRALANE FLAM 180
- termoizolacja PIR EFYOS BLUE A gr. 15 cm wsp. $\lambda=0,022$ W/m*K
- płyty spadkowe PIR EFYOS BLUE SMART A o min. 2cm
- Papa paroizolacyjna SOPRAVAP ACTIVA 2
- Preparat gruntujący ELASTOCOL 500
- płyta żelbetowa - Filigran gr.20 cm
- tynk gipsowy maszynowy

P7 – balkon na przekładce termicznej
- kompozytowe deski tarasowe (jasny brąz) na wspornikach dystansowych
- system izolacji płynnej Alsan 770 balkon
- płyta balkonowa ze spadkiem
- tynk zewn. na płycie w systemie StoVentec R

P7' – strop nad balkonami
- system izolacji płynnej Alsan 770 balkon
- termoizolacja płyty XPS gr. 10cm o min. $\lambda=0,036$ W/m*K
- płyta ze spadkiem do wnętrza
- wełna mineralna gr. 10cm o min. $\lambda=0,032$ W/m*K
- tynk zewn. na płycie w systemie StoVentec R

P8 – balkon na przekładce termicznej
- kompozytowe deski tarasowe (jasny brąz) na wspornikach dystansowych
- system izolacji płynnej Alsan 600 balkon (RAL 7040)
- płyta balkonowa ze spadkiem
- spód 2x szpachlowany i malowany (RAL 9003)

P9 – taras
- gresowe płyty tarasowe na wspornikach np. 80x80 gr. 2cm, np. Libet Ceramic serii Elysian
- papa nawierzchniowa SOPRALANE FLAM Jardin
- papa podkładowa - SOPRALANE FLAM 180
- termoizolacja PIR EFYOS BLUE SMART A o min gr. 15 cm $\lambda=0,022$ W/m*K
- Papa paroizolacyjna SOPRAVAP ACTIVA 2
- Preparat gruntujący ELASTOCOL 500
- płyta żelbetowa - Filigran gr.20 cm
- Lamele kompozytowe elewacyjne pion drewnopod. - kolor jasny brąz

P10 - taras nad pomieszczeniem ogrzewanym
- gresowe płyty tarasowe na wspornikach np. 80x80 gr. 2cm, np. Libet Ceramic serii Elysian
- papa nawierzchniowa SOPRALANE FLAM Jardin
- papa podkładowa - SOPRALANE FLAM 180
- termoizolacja PIR EFYOS BLUE SMART A o min gr. 15 cm $\lambda=0,022$ W/m*K
- Papa paroizolacyjna SOPRAVAP ACTIVA 2
- Preparat gruntujący ELASTOCOL 500
- płyta żelbetowa - Filigran gr.20 cm - tynk gipsowy maszynowy

P11 - taras na gruncie
- betonowe płyty tarasowe np. LIBET IMPRESSIO Solus 50x50 gr. 3,2cm
- grys 2-8mm gr. 4cm
- kruszynki łamane frakcji 16-32 gr.10cm
- warstwa wyrównawcza z ubitego piasku gr. 10cm
- geowłókna
- grunt rodzimy

P12 - strop techniczny
- papa nawierzchniowa SOPRALANE FLAM Jardin
- papa podkładowa - SOPRALANE FLAM 180
- termoizolacja PIR EFYOS BLUE A gr. 15 cm wsp. $\lambda=0,022$ W/m*K
- paroizolacja
- blacha BTR T-92P/0,7

P13 - strop techniczny - szyb windyowy, szyb wentylacyjny
- papa nawierzchniowa SOPRALANE FLAM Jardin
- papa podkładowa - SOPRALANE FLAM 180
- termoizolacja PIR EFYOS BLUE A gr. 15 cm wsp. $\lambda=0,022$ W/m*K
- paroizolacja
- preparat gruntujący ELASTOCOL 500
- płyta żelbetowa - Filigran gr.20 cm

UWAGI OGÓLNE:
1. Należy wykonać wszystkie prace zgodnie z projektem budowlanym, którego jest integralną częścią.
2. Należy przewidzieć tylko na podstawie wymiarów podanych na rysunku, przed przystąpieniem do robot Wykonawca powinien sprawdzić na budowie wszystkie dane wyjściowe oraz wymiary poszczególnych elementów i dokonać niezbędnych do właściwego montażu oraz ich poprawnego funkcjonowania zgodnie z zaleceniami producentów.
3. Wszystkie prace należy wykonywać zgodnie z przepisami i normami obowiązującymi w tym zakresie.
4. Wskazane produkty należy rozłożyć jako komplet niezbędnych elementów i dostawców niezbędnych do właściwego montażu oraz ich poprawnego funkcjonowania zgodnie z zaleceniami producentów.
5. Wszystkie prace przygotowawcze, podstawowe, wykończeniowe, użytkowe, eksploatacyjne i konserwacyjne, związane z eksploatacją wskazanych produktów, należy wykonywać zgodnie z instrukcjami producentów.
6. Wymiar szkodliwych substancji w powietrzu powinien być porównany z dopuszczalnymi granicami.
W razie potrzeby wymiary oraz zewnętrzne należy dostosować do wymiarów montażowych zalecanych przez wybranego producenta.

NAZWA INWESTYCJI:
PROJEKT WYKONAWCZY BUDYNKU USŁUG TURYSTYCZNYCH WRAZ Z ZEWNĘTRZNĄ INSTALACJĄ GAZU, WEWNĘTRZNĄ LINIĄ ZASILANIA, INSTALACJĄ KANALIZACJI DESZCZOWEJ ORAZ PRZYSTĄNKAMI WODOCIĄGOWYM, KANALIZACJI SANITARNEJ I DESZCZOWEJ

ADRES INWESTYCJI:
ul. NADRZEŻNA 1 78-111 USTRONIE MORSKIE
JEDNOSTKA: USTRONIE MORSKIE
OBR. EWIDENCYJNY: 0029 USTRONIE MORSKIE
DZIAŁKI NR: 28/16, 28/17, 29/6, 29/8, 30/2

IDENTYFIKATOR DZIAŁKI:
320807_2.0029.28/16
320807_2.0029.28/17
320807_2.0029.29/6
320807_2.0029.29/8
320807_2.0029.30/2

INWESTOR:
SOKOŁOWO Spółka z o.o.
ul. Aleja Wincentego Witosza 31
00-710 Warszawa

JEDNOSTKA PROJEKTOWA:
pracownia projektowa COLOSSEUM
ul. Tuwima 3A/3 Słupsk 76-200

NAZWA RYSUNKU:
PRZEMÓW A-A

AUTOR:
arch. KRYSZTOF KOZIOL
upr. nr. POKK03802011

PODPIS:
arch. KRYSZTOF KOZIOL

SPRZĄDZAJĄCY:
arch. DOMINIKA SKRIBISZEWSKA
upr. nr. 53P00KKK/2018
specj. architektoniczne bez ograniczeń

PODPIS:
arch. DOMINIKA SKRIBISZEWSKA

SKALA:
1:100

DATA:
20.03.2025

RYS. NR:
A.03.1