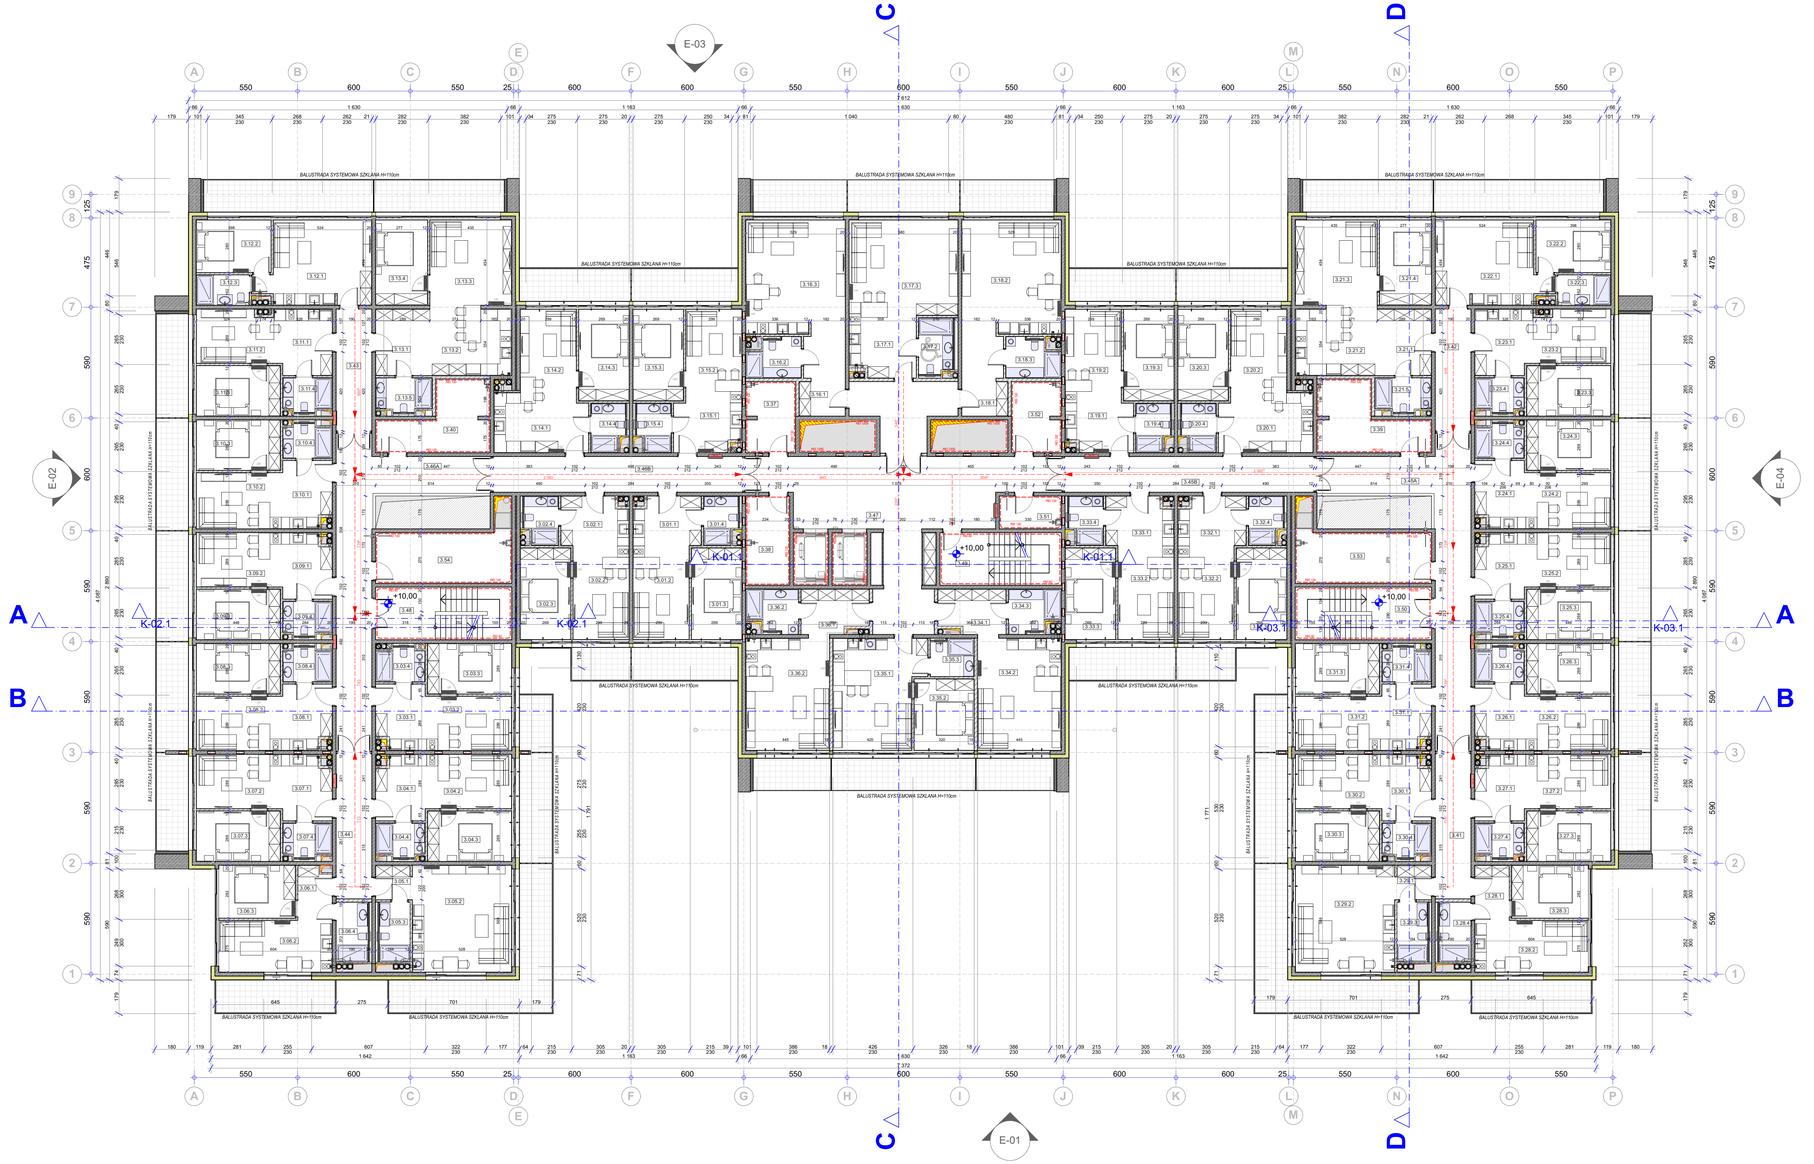

ZESTAWIENIE POMIESZCZEŃ - PIĘTRO 3					ZESTAWIENIE POMIESZCZEŃ - PIĘTRO 3				
Kondygnacja	ID	Nr	Nazwa pomieszczenia	Powierzchnia	Kondygnacja	ID	Nr	Nazwa pomieszczenia	Powierzchnia
PIĘTRO 3	3.01	3.01.1	PRZEDP. Z ANEKS	9,18		3.21	3.21.3	POKÓJ	20,76
	3.01	3.01.2	POKÓJ	14,98		3.21	3.21.4	DYNAMNA	12,85
	3.01	3.01.3	DYNAMNA	13,01		3.21	3.21.5	ŁAZIENKA	5,23
	3.01	3.01.4	ŁAZIENKA	4,76					64,53 m²
				41,83 m²		3.22	3.22.1	PRZEDP. Z ANEKS	25,46
	3.02	3.02.1	PRZEDP. Z ANEKS	9,18		3.22	3.22.2	DYNAMNA	15,94
	3.02	3.02.2	POKÓJ	14,98		3.22	3.22.3	ŁAZIENKA	4,58
	3.02	3.02.3	DYNAMNA	13,01					41,60 m²
	3.02	3.02.4	ŁAZIENKA	4,65		3.23	3.23.1	PRZEDP.	9,93
				41,83 m²		3.23	3.23.2	POKÓJ	15,20
	3.03	3.03.1	PRZEDP.	8,90		3.23	3.23.3	DYNAMNA	12,34
	3.03	3.03.2	POKÓJ	13,50		3.23	3.23.4	ŁAZIENKA	4,99
	3.03	3.03.3	DYNAMNA	12,08					39,48 m²
	3.03	3.03.4	ŁAZIENKA	4,33		3.24	3.24.1	PRZEDP.	9,33
				38,91 m²		3.24	3.24.2	POKÓJ	14,07
	3.04	3.04.1	PRZEDP.	8,90		3.24	3.24.3	DYNAMNA	12,14
	3.04	3.04.2	POKÓJ	13,50		3.24	3.24.4	ŁAZIENKA	4,59
	3.04	3.04.3	DYNAMNA	12,08					40,13 m²
	3.04	3.04.4	ŁAZIENKA	4,43		3.25	3.25.1	PRZEDP.	8,92
				38,91 m²		3.25	3.25.2	POKÓJ	13,61
	3.05	3.05.1	PRZEDP.	7,88		3.25	3.25.3	DYNAMNA	12,34
	3.05	3.05.2	POKÓJ Z ANEKS	30,68		3.25	3.25.4	ŁAZIENKA	4,59
	3.05	3.05.3	ŁAZIENKA	4,25					39,46 m²
				42,81 m²		3.26	3.26.1	PRZEDP.	9,91
	3.06	3.06.1	PRZEDP.	9,41		3.26	3.26.2	POKÓJ	13,61
	3.06	3.06.2	POKÓJ Z ANEKS	34,95		3.26	3.26.3	DYNAMNA	12,34
	3.06	3.06.3	DYNAMNA	11,85		3.26	3.26.4	ŁAZIENKA	4,59
	3.06	3.06.4	ŁAZIENKA	5,49					39,46 m²
				38,91 m²		3.27	3.27.1	PRZEDP.	8,92
	3.07	3.07.1	PRZEDP.	8,92		3.27	3.27.2	POKÓJ	13,52
	3.07	3.07.2	POKÓJ	13,52		3.27	3.27.3	DYNAMNA	12,51
	3.07	3.07.3	DYNAMNA	12,08		3.27	3.27.4	ŁAZIENKA	4,59
	3.07	3.07.4	ŁAZIENKA	4,43					39,14 m²
				38,91 m²		3.28	3.28.1	PRZEDP.	9,94
	3.08	3.08.1	PRZEDP.	8,92		3.28	3.28.2	POKÓJ Z ANEKS	17,21
	3.08	3.08.2	POKÓJ	13,52		3.28	3.28.3	DYNAMNA	11,85
	3.08	3.08.3	DYNAMNA	12,08		3.28	3.28.4	ŁAZIENKA	3,64
	3.08	3.08.4	ŁAZIENKA	4,43					39,89 m²
				38,91 m²		3.29	3.29.1	PRZEDP.	3,38
	3.09	3.09.1	PRZEDP.	8,92		3.29	3.29.2	POKÓJ Z ANEKS	33,09
	3.09	3.09.2	POKÓJ	13,52		3.29	3.29.3	ŁAZIENKA	3,25
	3.09	3.09.3	DYNAMNA	12,08					39,72 m²
	3.09	3.09.4	ŁAZIENKA	4,43		3.30	3.30.1	PRZEDP. Z ANEKS	9,91
				38,91 m²		3.30	3.30.2	POKÓJ	13,52
	3.10	3.10.1	PRZEDP.	9,19		3.30	3.30.3	DYNAMNA	12,51
	3.10	3.10.2	POKÓJ	13,70		3.30	3.30.4	ŁAZIENKA	4,59
	3.10	3.10.3	DYNAMNA	12,08					39,16 m²
	3.10	3.10.4	ŁAZIENKA	4,34		3.31	3.31.1	PRZEDP. Z ANEKS	8,92
				39,64 m²		3.31	3.31.2	POKÓJ	13,61
	3.11	3.11.1	PRZEDP.	9,19		3.31	3.31.3	DYNAMNA	12,25
	3.11	3.11.2	POKÓJ	13,96		3.31	3.31.4	ŁAZIENKA	4,59
	3.11	3.11.3	DYNAMNA	12,08					39,41 m²
	3.11	3.11.4	ŁAZIENKA	4,34		3.32	3.32.1	PRZEDP. Z ANEKS	9,19
				38,93 m²		3.32	3.32.2	POKÓJ	15,34
	3.12	3.12.1	PRZEDP. Z ANEKS	24,91		3.32	3.32.3	DYNAMNA	13,94
	3.12	3.12.2	DYNAMNA	11,75		3.32	3.32.4	ŁAZIENKA	4,31
	3.12	3.12.3	ŁAZIENKA	4,68					42,34 m²
				41,34 m²		3.33	3.33.1	PRZEDP. Z ANEKS	9,19
	3.13	3.13.1	PRZEDP.	9,00		3.33	3.33.2	POKÓJ	15,28
	3.13	3.13.2	ANEKS KUCH.	15,41		3.33	3.33.3	DYNAMNA	13,78
	3.13	3.13.3	POKÓJ	24,98		3.33	3.33.4	ŁAZIENKA	4,11
	3.13	3.13.4	DYNAMNA	12,82					42,34 m²
	3.13	3.13.5	ŁAZIENKA	7,12		3.34	3.34.1	PRZEDP.	8,92
				63,86 m²		3.34	3.34.2	POKÓJ	27,09
	3.14	3.14.1	PRZEDP. Z ANEKS	9,00		3.34	3.34.3	ŁAZIENKA	5,91
	3.14	3.14.2	POKÓJ	14,07					41,29 m²
	3.14	3.14.3	DYNAMNA	13,01		3.35	3.35.1	POKÓJ Z ANEKS	27,24
	3.14	3.14.4	ŁAZIENKA	4,52		3.35	3.35.2	DYNAMNA	12,54
				46,80 m²		3.35	3.35.3	ŁAZIENKA	4,66
	3.15	3.15.1	PRZEDP. Z ANEKS	9,19					44,38 m²
	3.15	3.15.2	POKÓJ	15,28		3.36	3.36.1	PRZEDP.	8,92
	3.15	3.15.3	DYNAMNA	13,03		3.36	3.36.2	POKÓJ	27,09
	3.15	3.15.4	ŁAZIENKA	4,42					41,29 m²
				41,83 m²		3 GOSP.	3.37	TECHN-GOSP.	3,94
	3.16	3.16.1	PRZEDP.	9,00		3 GOSP.	3.38	TECHN-GOSP.	11,17
	3.16	3.16.2	ŁAZIENKA	5,46		3 GOSP.	3.39	TECHN-GOSP.	16,87
	3.16	3.16.3	POKÓJ	33,97		3 GOSP.	3.40	TECHN-GOSP.	19,87
				47,86 m²					54,80 m²
	3.17	3.17.1	PRZEDP. Z ANEKS	11,19		1 KOM.	3.41	KOMUNIKACJA	14,03
	3.17	3.17.2	ŁAZIENKA	5,42		1 KOM.	3.42	KOMUNIKACJA	12,21
	3.17	3.17.3	POKÓJ	29,92		1 KOM.	3.43	KOMUNIKACJA	12,33
				46,53 m²		1 KOM.	3.44	KOMUNIKACJA	14,69
	3.18	3.18.1	PRZEDP.	11,19		1 KOM.	3.45A	PRZEDSIONEK	69,80
	3.18	3.18.2	POKÓJ	29,92		1 KOM.	3.45B	KOMUNIKACJA	25,36
	3.18	3.18.3	ŁAZIENKA	5,46		1 KOM.	3.46A	PRZEDSIONEK	69,83
				47,86 m²		1 KOM.	3.46B	KOMUNIKACJA	25,37
	3.19	3.19.1	PRZEDP. Z ANEKS	9,19		1 KOM.	3.47	KOMUNIKACJA	83,61
	3.19	3.19.2	POKÓJ	15,28		1 KOM.	3.48	KL. SOCJO.	28,39
	3.19	3.19.3	DYNAMNA	13,45		1 KOM.	3.49	KL. SOCJO.	18,09
	3.19	3.19.4	ŁAZIENKA	4,42		1 KOM.	3.50	KL. SOCJO.	20,95
				42,36 m²					386,68 m²
	3.20	3.20.1	PRZEDP. Z ANEKS	15,07		3 TECHN.	3.51	TECHN-GOSP.	5,78
	3.20	3.20.2	POKÓJ	14,10		3 TECHN.	3.52	TECHN-GOSP.	9,96
	3.20	3.20.3	DYNAMNA	13,45		3 TECHN.	3.53	TECHN-GOSP.	19,56
	3.20	3.20.4	ŁAZIENKA	4,65		3 TECHN.	3.54	TECHN-GOSP.	20,25
				47,35 m²					55,55 m²
	3.21	3.21.1	PRZEDP.	9,19					2 030,87 m²
	3.21	3.21.2	ANEKS KUCH.	15,48					

OZNACZENIA GRAFICZNE

- ZEWN. ŚCIANA MONOLITYCZNA + TERMOIZOLACJA
- WEWN. ŚCIANA MONOLITYCZNA
- ZEWN. ŚCIANA MUROWANA + TERMOIZOLACJA
- WEWN. ŚCIANA MUROWANA
- PRZEBICIA STROPÓW NAD PŁASZCZYZNĄ RZUTU
- PRZEBICIA STROPÓW POD PŁASZCZYZNĄ RZUTU
- 0.10.4 OZNACZENIE POM.
- A OZNACZENIE KONDYGNACJI
- 1.18. NR PORZĄDKOWY GRUPY POMIESZCZEŃ
- 1.18.4 NR PORZĄDKOWY POMIESZCZENIA
- WEWNĘTRZNE DROGI EWAKUACJI

NAZWA INWESTYCJI:

BUDYNEK USŁUG TURYSTYCZNYCH WRAZ Z ZEWNĘTRZNĄ INSTALACJĄ GAZU, WEWNĘTRZNĄ LINIĄ ZASILANIA, INSTALACJĄ KANALIZACJI DESZCZOWEJ ORAZ PRZYŁĄCZAMI WODOCIĄGOWYM, KANALIZACJI SANITARNEJ I DESZCZOWEJ

ADRES INWESTYCJI:

ul. NADBRZEŻNA 1 78-111 USTRONIE MORSKIE

JEDNOSTKA: USTRONIE MORSKIE
OBR. EWIDENCYJNY: 0029 USTRONIE MORSKIE
DZIAŁKI NR: 28/16, 28/17, 29/6, 29/8, 30/2

IDENTYFIKATOR DZIAŁKI:

320807_2.0029.28/16
320807_2.0029.28/17
320807_2.0029.29/6
320807_2.0029.29/8
320807_2.0029.30/2

INWESTOR:

SOKOŁOWO Spółka z o. o.
ul. Aleja Wincentego Witosa 31
00-710 Warszawa

USTRONIE LUXURY APARTMENTS

JEDNOSTKA PROJEKTOWA:

pracownia projektowa
C O L O S S E U M
ul. Tuwima 3A/3 Słupsk 76-200

NAZWA RYSUNKU:

RZUT PIĘTRA 3

AUTOR:
arch. KRYSTIAN KOZIOŁ
upr. nr PO/KK/398/2011
spec. architektoniczna bez ograniczeń

PODPIS:

SPRAWDZAJĄCY:
arch. DOMINIKA SKROBISZEWSKA
upr. proj. nr 53/POOKK/V/2018
spec. arch. bez ograniczeń

PODPIS:

SKALA:	DATA:	NR/S. NR
1:150	2024-02-15	A.05