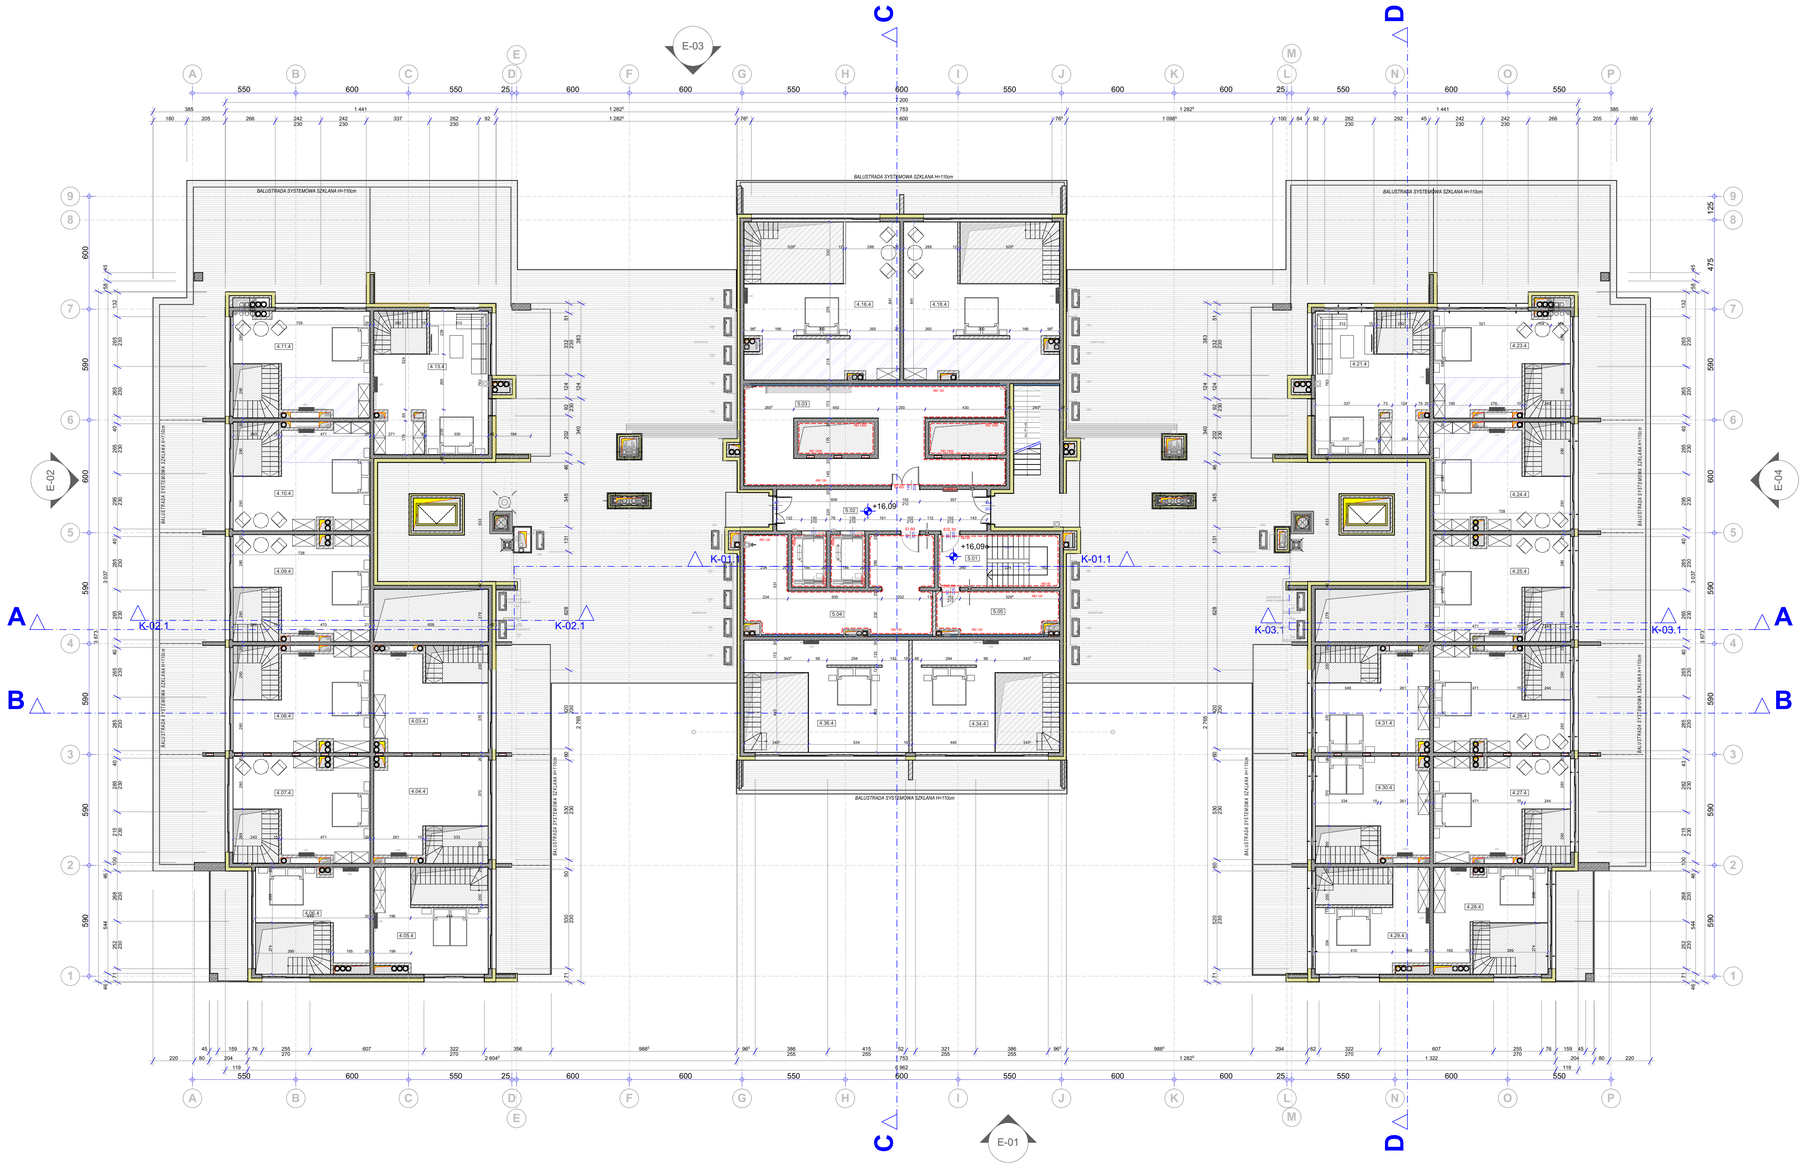

ZESTAWIENIE POMIESZCZEŃ - ANTRESOLA / KOND.TECHNICZNA				
Kondygnacja	ID:	Nr:	Nazwa pomieszczenia	Powierzchnia
ANTRESOLA - KOND. TECHNICZNA				
	4.03	4.03.4	ANTRESOLA	26,05
				26,05 m²
	4.04	4.04.4	ANTRESOLA	26,05
				26,05 m²
	4.05	4.05.4	ANTRESOLA	25,04
				25,04 m²
	4.06	4.06.4	ANTRESOLA	21,67
				21,67 m²
	4.07	4.07.4	ANTRESOLA	32,18
				32,18 m²
	4.08	4.08.4	ANTRESOLA	32,18
				32,18 m²
	4.09	4.09.4	ANTRESOLA	32,18
				32,18 m²
	4.10	4.10.4	ANTRESOLA	32,91
				32,91 m²
	4.11	4.11.4	ANTRESOLA	32,39
				32,39 m²
	4.12	4.12.4	ANTRESOLA	38,76
				38,76 m²
	4.16	4.16.4	ANTRESOLA	49,88
				49,88 m²
	4.18	4.18.4	ANTRESOLA	49,90
				49,90 m²
	4.20	4.20.4	ANTRESOLA	38,80
				38,80 m²
	4.23	4.23.4	ANTRESOLA	32,52
				32,52 m²
	4.24	4.24.4	ANTRESOLA	32,91
				32,91 m²
	4.25	4.25.4	ANTRESOLA	32,18
				32,18 m²
	4.26	4.26.4	ANTRESOLA	32,18
				32,18 m²
	4.27	4.27.4	ANTRESOLA	32,18
				32,18 m²
	4.28	4.28.4	ANTRESOLA	21,67
				21,67 m²
	4.29	4.29.4	ANTRESOLA	25,04
				25,04 m²
	4.30	4.30.4	ANTRESOLA	26,05
				26,05 m²
	4.31	4.31.4	ANTRESOLA	26,09
				26,09 m²
	4.34	4.34.4	ANTRESOLA	31,87
				31,87 m²
	4.36	4.36.4	ANTRESOLA	37,50
				37,50 m²
	5. KOM	5.01	KLATKA SCHODOWA	18,09
	5. KOM	5.02	KOMUNIKACJA	24,85
				42,94 m²
	5. TECHN.	5.03	TECHNICZNE	33,45
	5. TECHN.	5.04	TECHNICZNE	40,67
	5. TECHN.	5.05	TECHNICZNE	14,28
				109,78 m²
				920,90 m²

OZNACZENIA GRAFICZNE

- ZEWN. ŚCIANA MONOLITYCZNA + TERMOIZOLACJA
- WEWN. ŚCIANA MONOLITYCZNA
- ZEWN. ŚCIANA MUROWANA + TERMOIZOLACJA
- WEWN. ŚCIANA MUROWANA
- PRZEBICIA STROPÓW NAD PŁASZCZYZNĄ RZUTU
- PRZEBICIA STROPÓW POD PŁASZCZYZNĄ RZUTU
- 0.18.4 OZNACZENIE POM.
- 6. OZNACZENIE KONDYGNACJI
- 18. NR PORZĄDKOWY GRUPY POMIESZCZEŃ
- 4 NR PORZĄDKOWY POMIESZCZENIA
- WEWNĘTRZNE DROGI EWAKUACJI

NAZWA INWESTycji:

BUDYNEK USŁUG TURYSTYCZNYCH WRAZ Z ZEWNĘTRZNĄ INSTALACJĄ GAZU, WEWNĘTRZNĄ LINIĄ ZASILANIA, INSTALACJĄ KANALIZACJI DESZCZOWEJ ORAZ PRZYŁĄCZAMI WODOCIĄGOWYM, KANALIZACJI SANITARNEJ I DESZCZOWEJ

ADRES INWESTycji:

ul. NADBRZEŻNA 1 78-111 USTRONIE MORSKIE
JEDNOSTKA: USTRONIE MORSKIE
OBR. EWIDENCYJNY: 0029 USTRONIE MORSKIE
DZIAŁKI NR: 28/16, 28/17, 29/6, 29/8, 30/2

IDENTYFIKATOR DZIAŁKI:
320807_2.0029.28/16
320807_2.0029.28/17
320807_2.0029.29/6
320807_2.0029.29/8
320807_2.0029.30/2

INWESTOR:

SOKOŁOWO Spółka z o. o.
ul. Aleja Wincentego Witosa 31
00-710 Warszawa

USTRONIE LUXURY APARTMENTS

JEDNOSTKA PROJEKTOWA:

pracownia projektowa
C O L O S S E U M
ul. Tuwima 3A/3 Słupsk 76-200

NAZWA RYSUNKU:

RZUT ANTRESOLI - KOND. TECHNICZNEJ

AUTOR:
arch. KRYSTIAN KOŹIOŁ
upr. nr POKK/398/2011
specj. architektoniczna bez ograniczeń

PODPIS:

SPRAWDZAŁA:
arch. DOMINIKA SKROBISZEWSKA
upr. proj. nr 53/POOKKV/2018
spec. arch. bez ograniczeń

PODPIS:

SKALA:	DATA:	RYS. NR
1:150	2024-02-15	A.07